


Załącznik do Uchwały Nr *XXIX/225/20*
Rady Miejskiej w Tuszynie
z dnia *06 października 2020r.*

skala 1: 80 000
granice terenu objętego zmianą
(granice administracyjne Gminy)

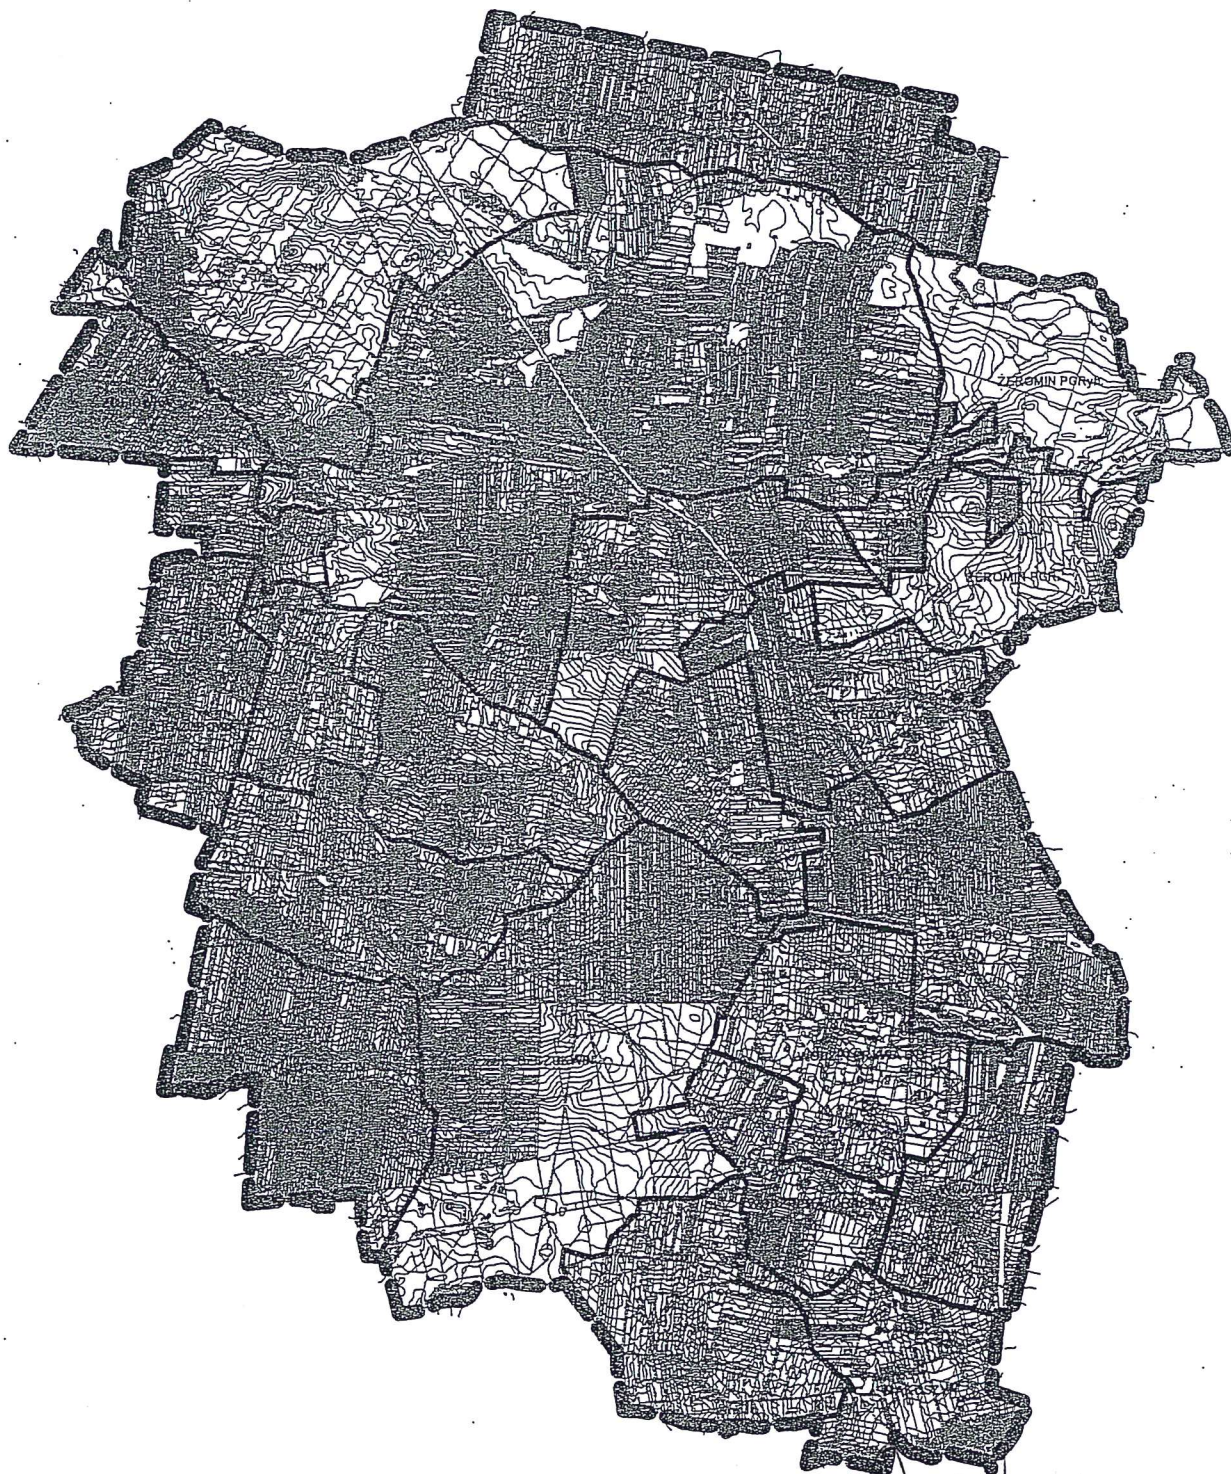

PRZEWODNICZĄCY
RADY MIEJSKIEJ W TUSZYNIE

Andrzej Małecki