



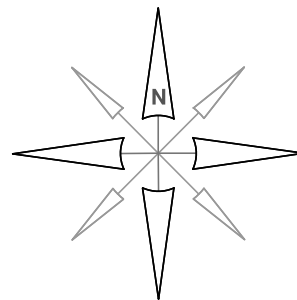

ZMIANA MIEJSCOWEGO PLANU ZAGOSPODAROWANIA PRZESTRZENNEGO MIASTA TUSZYNA

OBEJMUJĄCEJ TEREN DZIAŁEK NR EWID 240,241 OBR. 14 PRZY UL. STODOLNIANEJ W TUSZYNIE

Niniejszy rysunek stanowi załącznik nr 1 do Uchwały nr..... Rady Miejskiej w Tuszynie z dnia 2022 roku

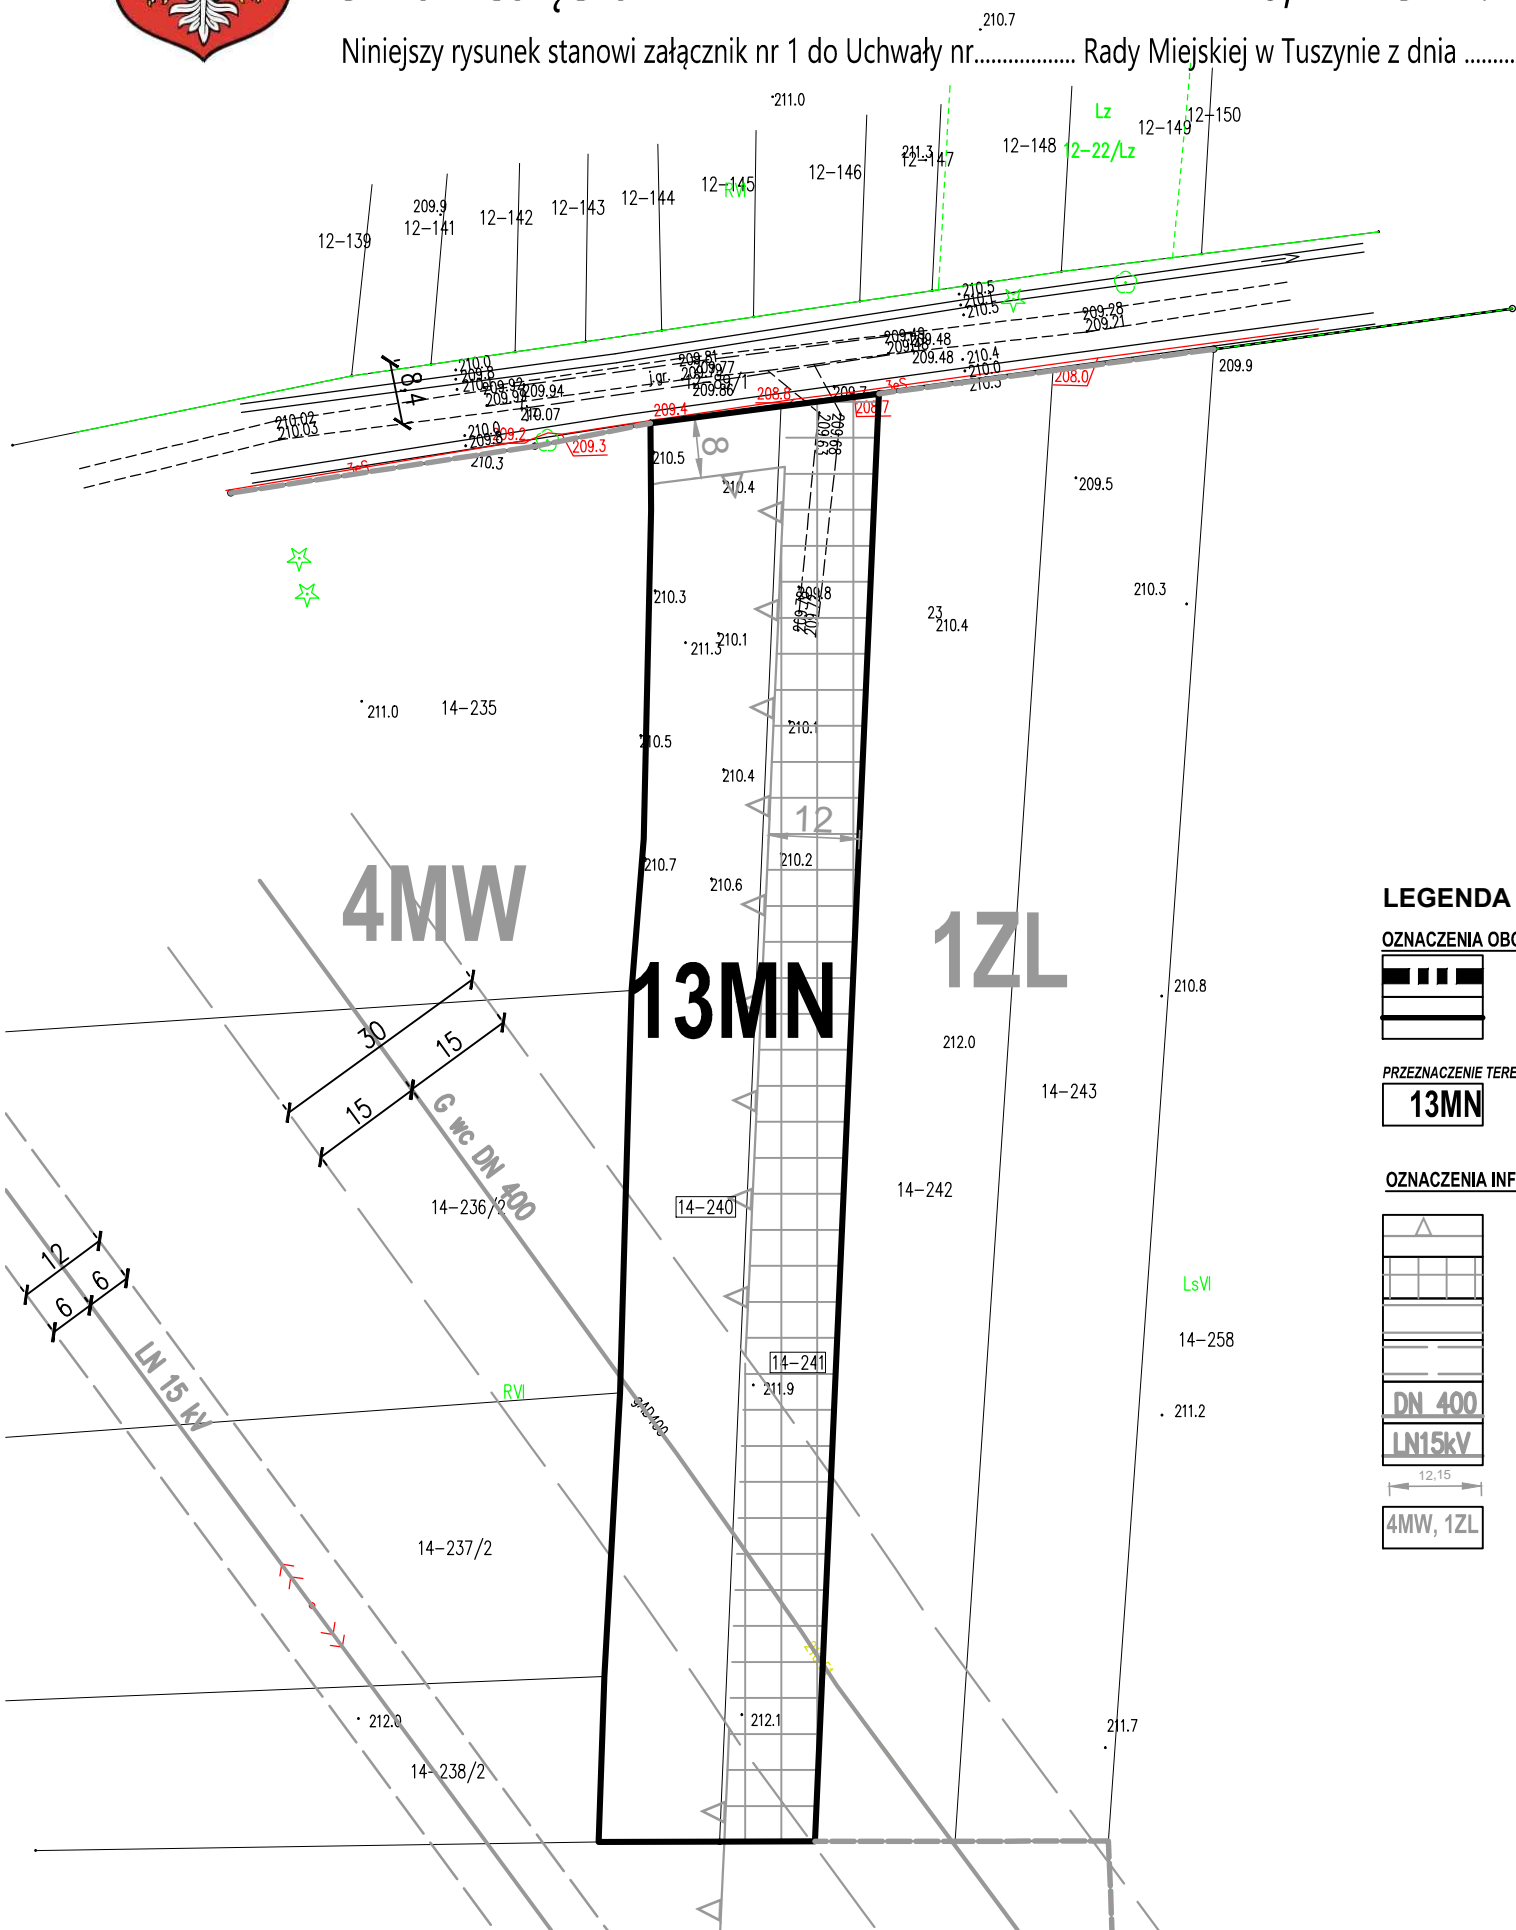

SKALA 1 : 1000



LEGENDA ZMIANY PLANU

OZNACZENIA OBOWIĄZUJĄCE

- GRANICA MIEJSCOWEGO PLANU ZAGOSPODAROWANIA PRZESTRZENNEGO**
- LINIE ROZGRANICZAJĄCE TERENY O RÓŻNYM PRZEZNACZENIU LUB RÓŻNYCH ZASADACH ZAGOSPODAROWANIA**

PRZEZNACZENIE TERENÓW

- 13MN** TEREN ZABUDOWY MIESZKANIOWEJ JEDNORODZINNEJ

OZNACZENIA INFORMACYJNE

- NIEPRZEKRACZALNE LINIE ZABUDOWY**
- DZIAŁKI, KTÓRE NIE MOGĄ STANOWIĆ SAMODZIELNYCH DZIAŁEK BUDOWLANYCH**
- GRANICE STREFY KONTROLOWANEJ OD GAZOCIĄGU WYSOKIEGO CIŚNIENIA DN 400 (30m, po 15m na stronie od osi gazociągu)**
- GRANICE STREFY OCHRONNEJ OD NAPONIETRZNEJ LINII ELEKTROENERGETYCZNEJ ŚREDNIEGO NAPIĘCIA 15kV (12m, po 6m na stronie od osi linii)**
- GAZOCIĄG WYSOKIEGO CIŚNIENIA DN400**
- NAPOWIETERZNA LINIA ELEKTROENERGETYCZNA ŚREDNIEGO NAPIĘCIA 15KV**
- OZNACZENIA WYMIAROWANIA W METRACH**
- SYMBOLE TERENÓW SASIADUJĄCYCH Z OBSZAREM PLANU - ODPOWIEDNIO TERENY ZABUDOWY MIESZKANIOWEJ WIELORODZINNEJ, TERENY LASÓW**

WYRYS ZE STUDIUM UWARUNKOWAŃ I KIERUNKÓW ZAGOSPODAROWANIA PRZESTRZENNEGO GMINY TUSZYN

SKALA 1:10000

GRANICA OBSZARU OBJĘTEGO USTALENIAMI PLANU

