


Załącznik do Uchwały Nr *XV/137/18*
Rady Miejskiej w Tuszynie
z dnia *27.11.2018 r.*

skala 1: 5 000
granice terenu objętego zmianą

miasto Tuszyn obr. 16

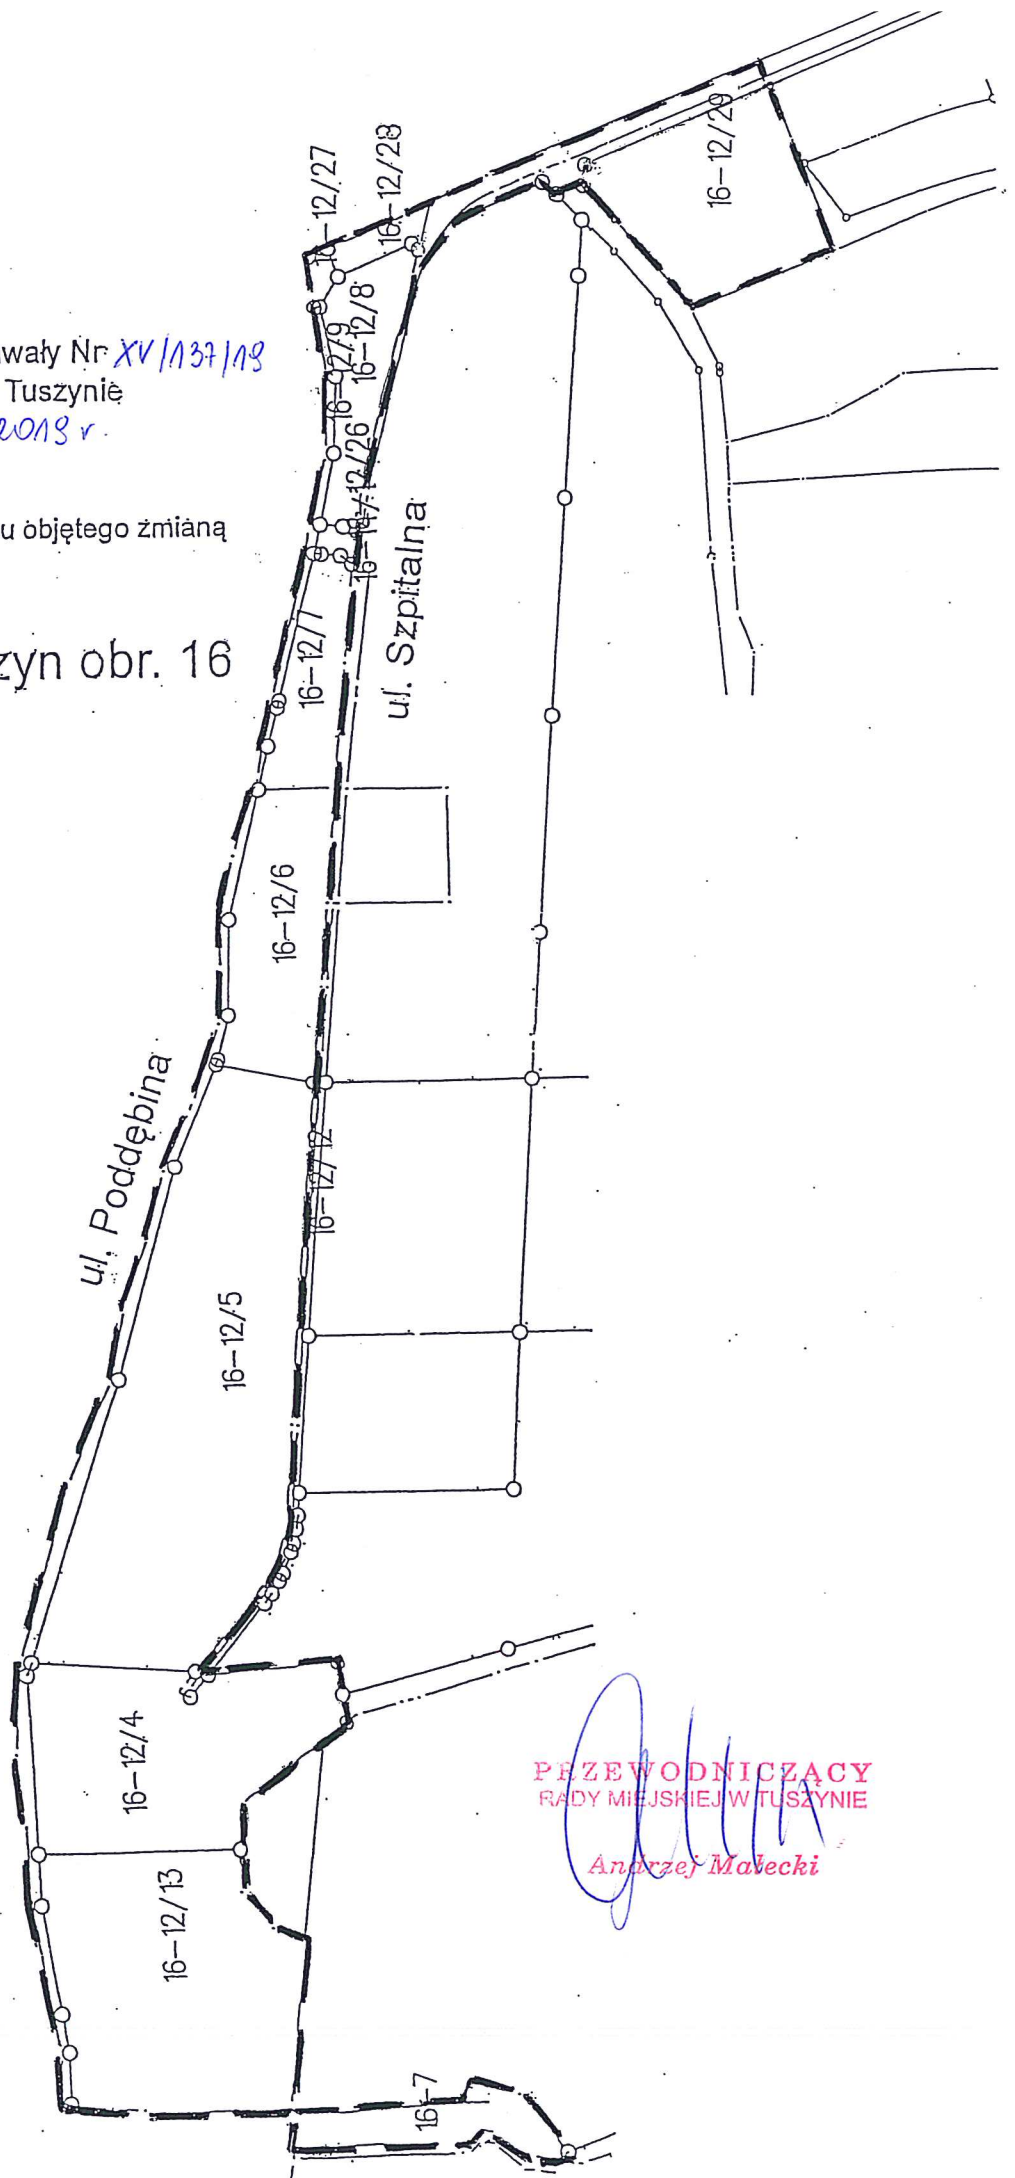

PRZEWODNICZĄCY
RADY MIEJSKIEJ W TUSZYNI

Andrzej Małeck