

UCHWAŁA NR LXVI/474/2022
RADY MIEJSKIEJ W TUSZYNIE
z dnia 29 listopada 2022 r.

w sprawie przystąpienia do zmiany miejscowego planu zagospodarowania przestrzennego Gminy Tuszyń obejmującej teren dz. 14/17 w Woli Kazubowej

Na podstawie art. 18 ust. 2 pkt 5 ustawy z dnia 8 marca 1990 r. o samorządzie gminnym (Dz.U. z 2022 r., poz. 559, poz. 583, poz.1005, poz.1079, poz.1561), art. 14 ust. 1 i ust. 2 w związku z art. 27 ustawy z dnia 27 marca 2003 r. o planowaniu i zagospodarowaniu przestrzennym (Dz. U. z 2022 r. poz. 503, poz. 1846), **Rada Miejska w Tuszynie uchwała, co następuje:**

§ 1.1. Przystępuje się do zmiany miejscowego planu zagospodarowania przestrzennego Gminy Tuszyń uchwalonego uchwałą Nr XVIII/116/04 Rady Miejskiej w Tuszynie z dnia 18 czerwca 2004 r. (Dz. Urz. Woj. Łódzkiego 2004, Nr 235, poz. 2097) obejmującej teren dz. 14/17 w Woli Kzubowej.

2. Granice terenu objętego zmianą przedstawiono na załączniku graficznym stanowiącym integralną część uchwały.

§ 2. Przedmiotem zmiany planu jest ustalenie przeznaczenia i sposobu zagospodarowania terenów zgodnie z wymogami ład przestrzennego oraz realizowaną polityką przestrzenną Gminy Tuszyń. W miejscowym planie zostaną uwzględnione uwarunkowania zawarte w art. 15 ustawy z dnia 27 marca 2003 r. o planowaniu i zagospodarowaniu przestrzennym.

§ 3. Wykonanie uchwały powierza się Burmistrzowi Miasta Tuszyń.

§ 4. Uchwała wchodzi w życie z dniem podjęcia.



PRZEWODNICZĄCY
RADY MIEJSKIEJ W TUSZYNIE


Andrzej Małecki

Załącznik do Uchwały Nr LXVI/474/202
Rady Miejskiej w Tuszynie
z dnia 29 listopada 2022 r.

skala 1:1 000

—•— granice terenu objętego zmianą

Wola Kazubowa (18)

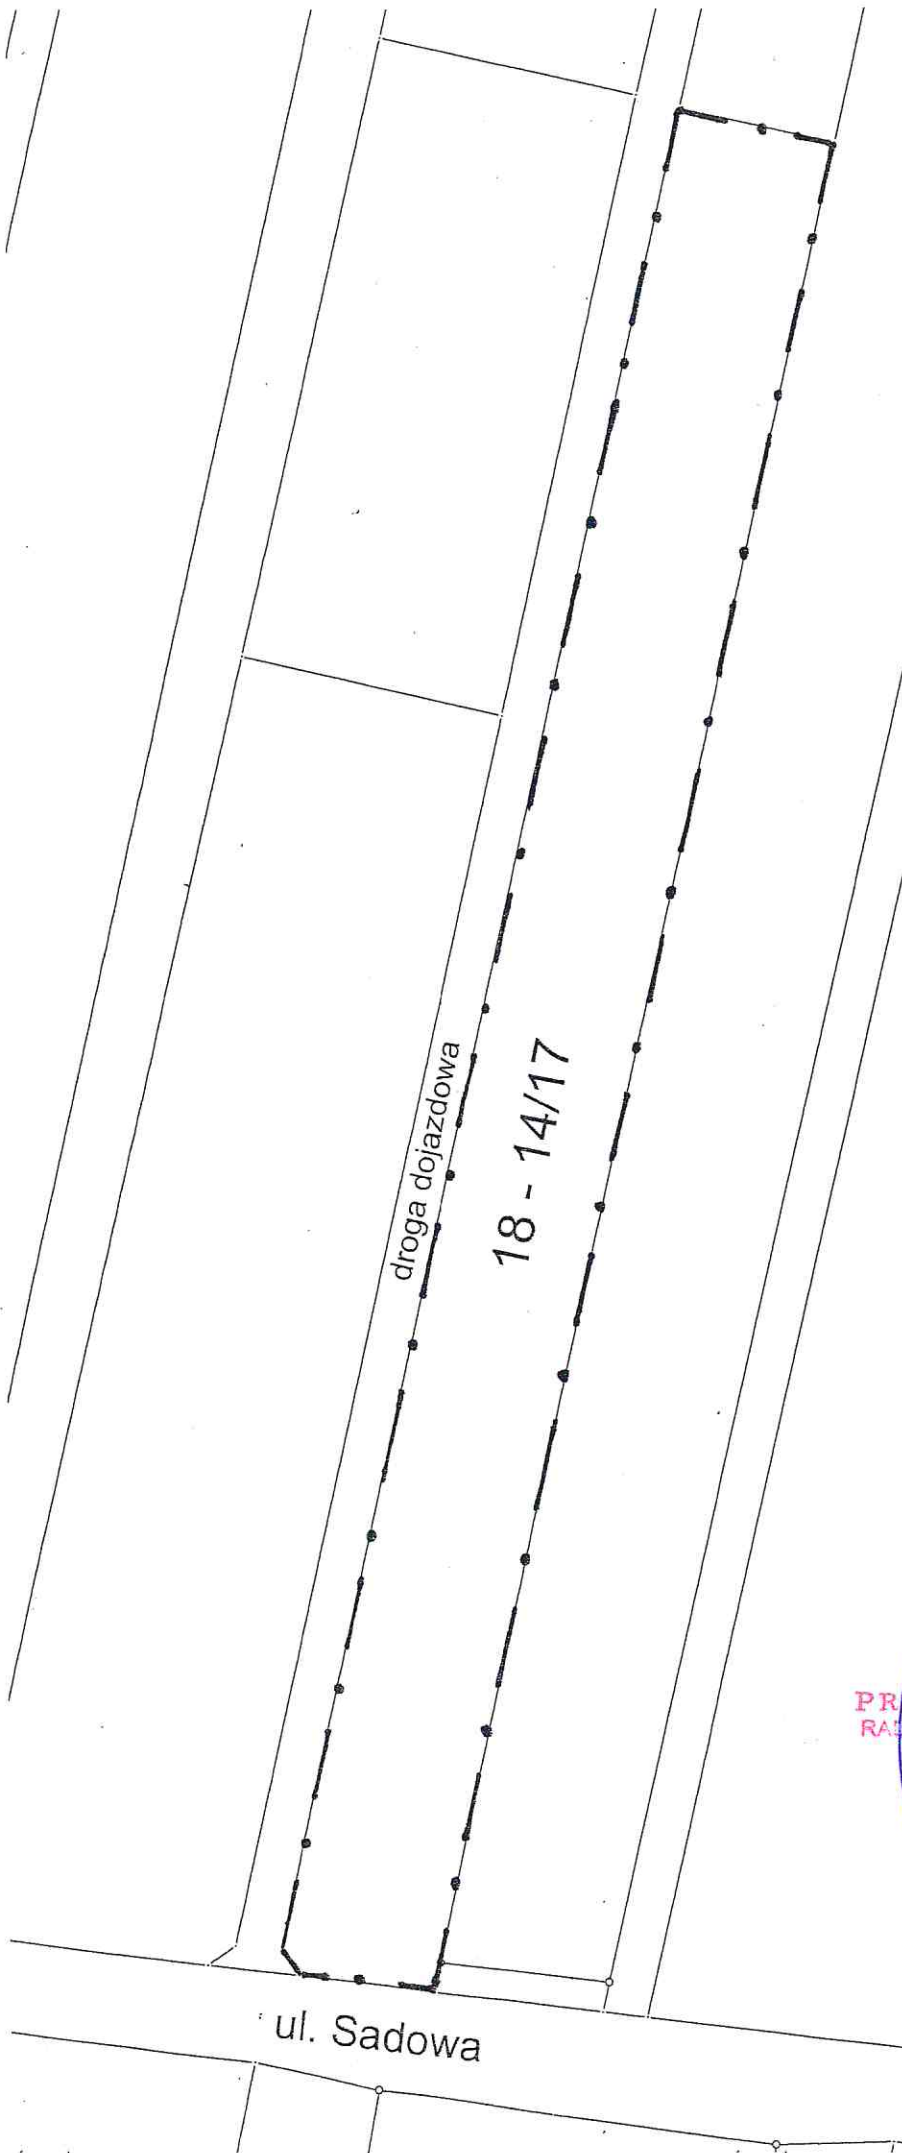

PRZEWODNICZĄCY
RADY MIEJSKIEJ W TUSZYNI

Andrzej Małecki

ANALIZA ZASADNOŚCI PRZYSTĄPIENIA DO ZMIANY PLANU ZAGOSPODAROWANIA PRZESTRZENNEGO GMINY TUSZYN ORAZ STOPNIA ZGODNOŚCI PLANOWANEJ ZMIANY Z USTALENIAMI STUDIUM UWARUNKOWAŃ I KIERUNKÓW ZAGOSPODAROWANIA PRZESTRZENNEGO GMINY TUSZYN.


Analiza dotyczy zmiany miejscowego planu zagospodarowania przestrzennego Gminy Tuszyn uchwalonego uchwałą Nr XVIII/116/04 Rady Miejskiej w Tuszynie z dnia 18 czerwca 2004 r. (Dz. Urz. Woj. Łódzkiego 2004, Nr 235, poz. 2097) obejmującego teren dz. 14/17 w Woli Kazubowej.

W sprawie zmian przeznaczenia tego terenu wniosek złożył właściciel działek. Obecne zapisy planu uniemożliwiają właścicielowi nieruchomości zabudowę mieszkaniową. W związku z powyższym proponowana zmiana polegać będzie na przeznaczeniu terenu działek na cele zabudowy mieszkaniowej, usług, itp.

W obowiązującym planie zagospodarowania przestrzennego wskazany teren dz. 14/17 w Woli Kazubowej przeznaczony jest w części pod uprawy rolne / RP /, w części pod użytki zielone i obniżenia terenowe / RZ /.

Zgodnie z ustaleniami obowiązującego studium uwarunkowań i kierunków zagospodarowania przestrzennego Gminy Tuszyn (uchwała Nr VII/63/19 Rady Miejskiej w Tuszynie z dnia 25.04.2019 r.) wnioskowany teren dz. 14/17 w Woli Kazubowej przeznaczony jest pod tereny budownictwa wiejskiego i podmiejskiego / M /.

Biorąc pod uwagę interes gminy oraz ustalenia projektu studium uwarunkowań i kierunków zagospodarowania przestrzennego Gminy Tuszyn proponowana zmiana planu jest zasadna i zgodna z ustaleniami studium. Wypełniając dyspozycję *art. 14 ust. 5 ustawy o planowaniu i zagospodarowaniu przestrzennym*, dokonano analizy zasadności przystąpienia do sporządzenia miejscowego planu zagospodarowania przestrzennego, z której wynika, że opracowanie przedmiotowego *Planu* jest w pełni zasadne.

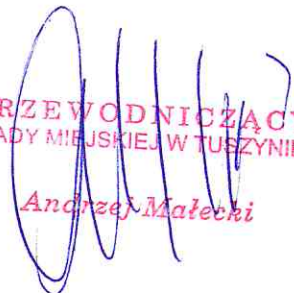
PRZEWODNICZĄCY
RADY MIEJSKIEJ W TUSZYNIE
Andrzej Małeckii