

**UCHWAŁA NR LXVI/473/2022**  
**RADY MIEJSKIEJ W TUSZYNIE**  
z dnia 29 listopada 2022 r.

**w sprawie przystąpienia do zmiany miejscowego planu zagospodarowania przestrzennego Gminy Tuszyn obejmującej teren dz. 1/1 w Szczukwinie**

Na podstawie art. 18 ust. 2 pkt 5 ustawy z dnia 8 marca 1990 r. o samorządzie gminnym (Dz.U. z 2022 r., poz.559, poz. 583, poz. 1005, poz. 1079, poz. 1561 ), art. 14 ust. 1 i ust. 2 w związku z art. 27 ustawy z dnia 27 marca 2003 r. o planowaniu i zagospodarowaniu przestrzennym ( Dz. U. 2022 r. poz. 503, poz. 1846 ), **Rada Miejska w Tuszynie uchwala, co następuje:**

§ 1.1. Przystępuje się do zmiany miejscowego planu zagospodarowania przestrzennego Gminy Tuszyn uchwalonego uchwałą Nr LXV/497/14 Rady Miejskiej w Tuszynie z dnia 5 listopada 2014 r. (Dz. Urz. Woj. Łódzkiego 2014, poz. 4689) obejmującej teren dz. 1/1 w Szczukwinie.

2. Granice terenu objętego zmianą przedstawiono na załączniku graficznym stanowiącym integralną część uchwały.

§ 2. Przedmiotem zmiany planu jest ustalenie przeznaczenia i sposobu zagospodarowania terenów zgodnie z wymogami ładu przestrzennego oraz realizowaną polityką przestrzenną Gminy Tuszyn. W miejscowym planie zostaną uwzględnione uwarunkowania zawarte w art. 15 ustawy z dnia 27 marca 2003 r. o planowaniu i zagospodarowaniu przestrzennym.

§ 3. Wykonanie uchwały powierza się Burmistrzowi Miasta Tuszyna.

§ 4. Uchwała wchodzi w życie z dniem podjęcia.



PRZEWODNICZĄCY  
RADY MIEJSKIEJ W TUSZYNIE


*Andrzej Małecki*

Załącznik do Uchwały Nr LXVI/473/2022  
Rady Miejskiej w Tuszynie  
z dnia 29 listopada 2022 r.

skala 1: 2 000

— • — granice terenu objętego zmianą

## Szczukwin (12)

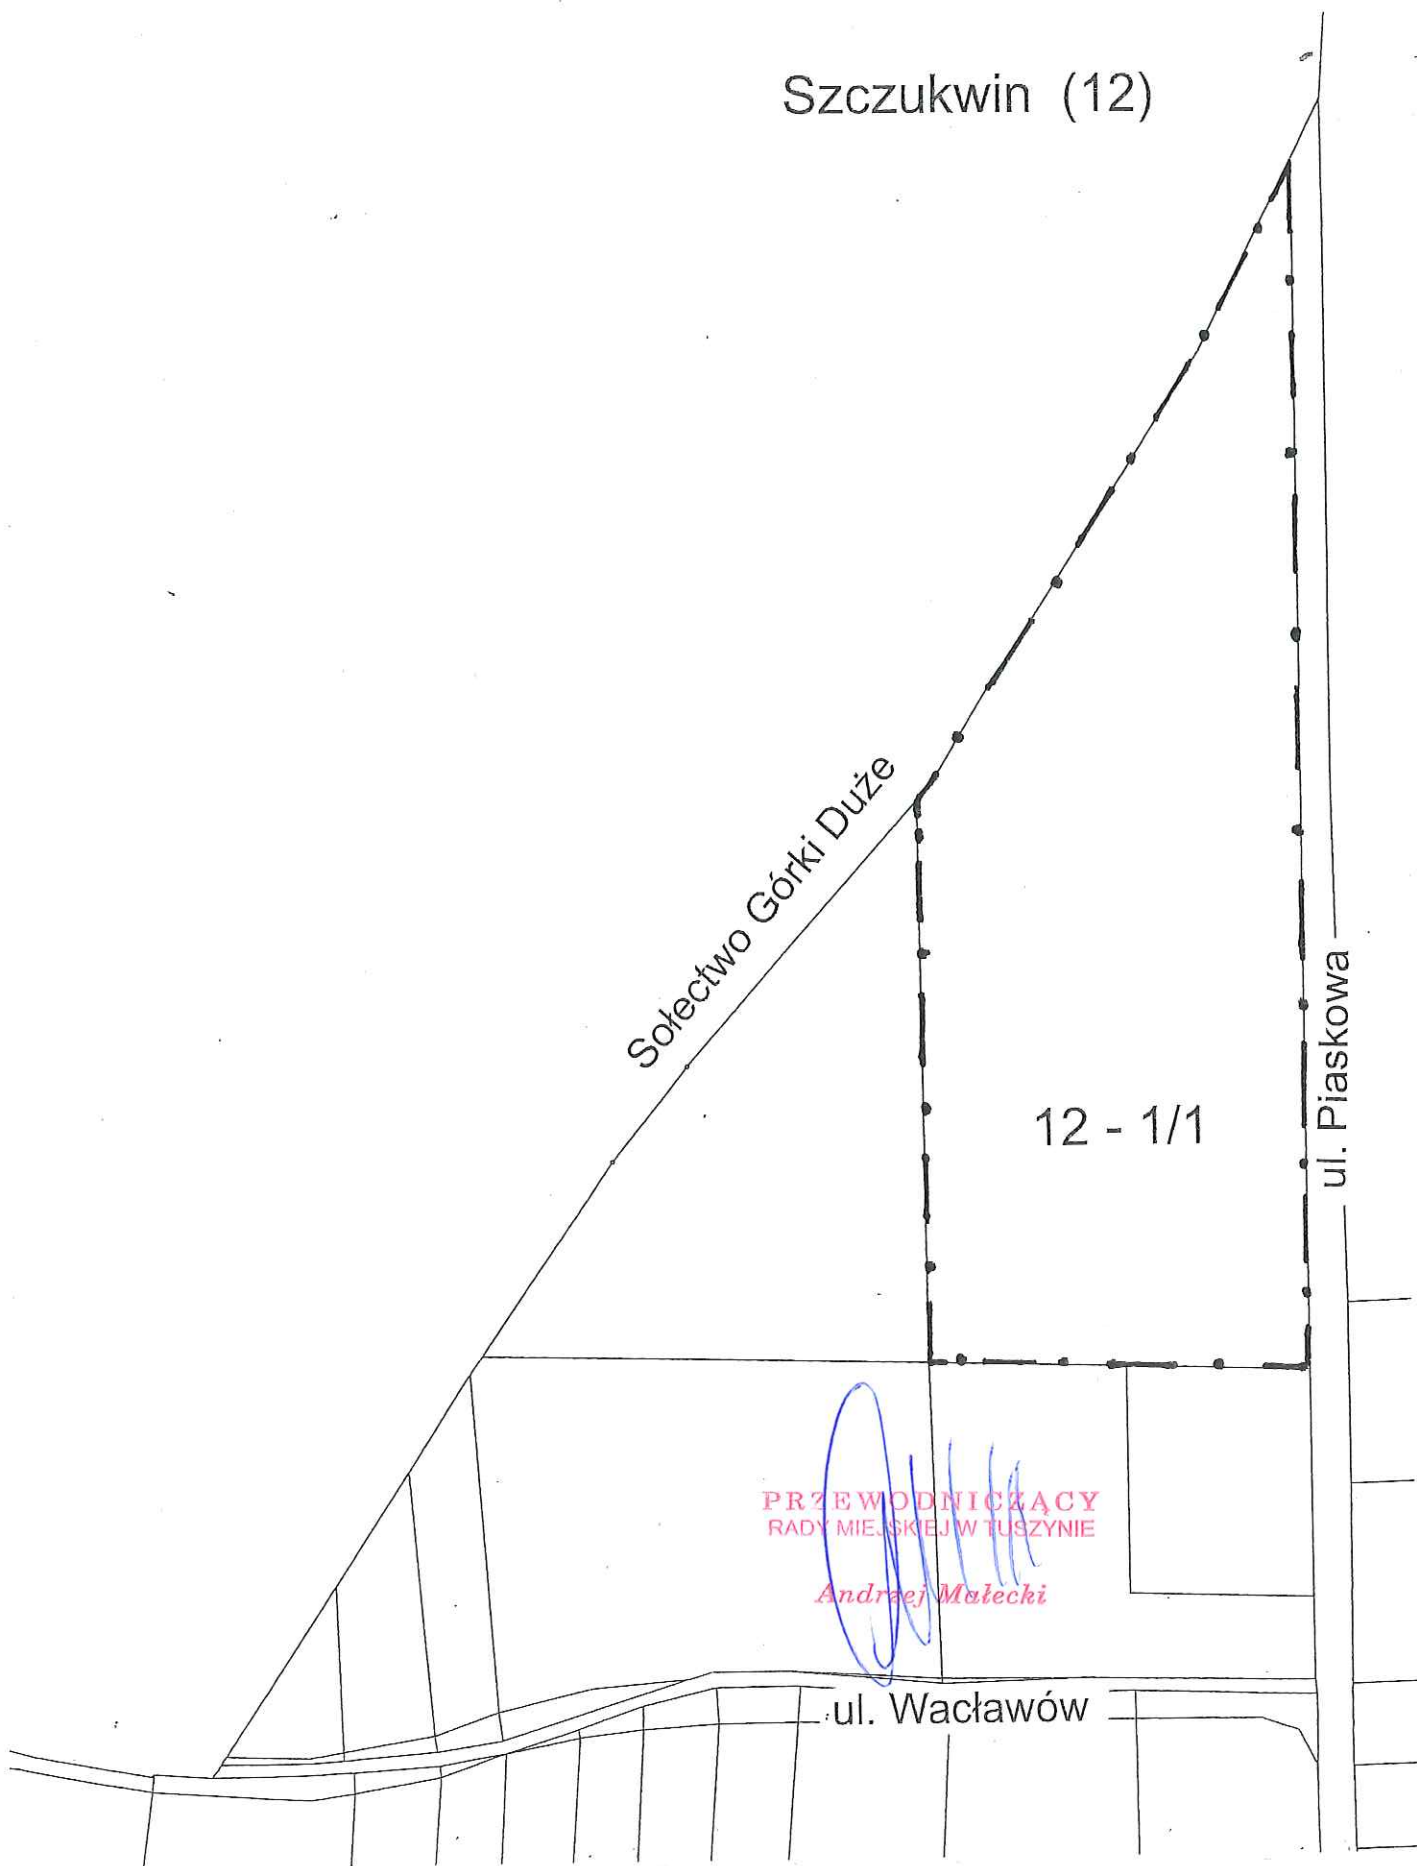

PRZEWODNICZĄCY  
RADY MIEJSKIEJ W TUSZYNIE

*Andrzej Małecki*

ul. Wacławów

**ANALIZA ZASADNOŚCI PRZYSTĄPIENIA DO ZMIANY PLANU ZAGOSPODAROWANIA PRZESTRZENNEGO GMINY TUSZYN ORAZ STOPNIA ZGODNOŚCI PLANOWANEJ ZMIANY Z USTALENIAMI STUDIUM UWARUNKOWAŃ I KIERUNKÓW ZAGOSPODAROWANIA PRZESTRZENNEGO GMINY TUSZYN.**

Analiza dotyczy zmiany miejscowego planu zagospodarowania przestrzennego Gminy Tuszyn uchwalonego uchwałą Nr LXV/497/14 Rady Miejskiej w Tuszynie z dnia 5 listopada 2014 r. (Dz. Urz. Woj. Łódzkiego z 2014, poz. 4689) obejmującego teren dz. 1/1 w Szczukwinie .

W sprawie zmian przeznaczenia tego terenu wniosek złożył właściciel działek. Obecne zapisy planu uniemożliwiają właścicielowi nieruchomości zabudowę mieszkaniową. W związku z powyższym proponowana zmiana polegać będzie na przeznaczeniu terenu działek na cele zabudowy mieszkaniowej, usług, itp.

W obowiązującym planie zagospodarowania przestrzennego wskazany teren dz. 1/1 w Szczukwinie przeznaczony jest w części pod tereny rolnicze /6R/, w części pod teren zabudowy zagrodowej w gospodarstwach rolnych /4RM/.

Biorąc pod uwagę interes gminy oraz ustalenia projektu studium uwarunkowań i kierunków zagospodarowania przestrzennego Gminy Tuszyn proponowana zmiana planu jest zasadna i zgodna z ustaleniami studium. Wypełniając dyspozycję *art. 14 ust. 5 ustawy o planowaniu i zagospodarowaniu przestrzennym*, dokonano analizy zasadności przystąpienia do sporządzenia miejscowego planu zagospodarowania przestrzennego, z której wynika, że opracowanie przedmiotowego *Planu* jest w pełni zasadne.

PRZEWODNICZĄCY  
RADY MIEJSKIEJ W TUSZYNI

*Andrzej Małechi*