

**UCHWAŁA NR LXXII/510/2023
RADY MIEJSKIEJ W TUSZYNIE**

z dnia 9 marca 2023 r.

w sprawie zmiany uchwały nr XV/137/19 Rady Miejskiej w Tuszynie z dnia 27 listopada 2019 r. w sprawie przystąpienia do zmiany miejscowego planu zagospodarowania przestrzennego Miasta Tuszyna obejmującej teren obr. 16 w Tuszynie

Na podstawie art. 18 ust. 2 pkt 5 ustawy z dnia 8 marca 1990 r. o samorządzie gminnym (Dz. U. z 2023 r., poz. 40), art. 14 ust. 1 i ust. 2 w związku z art. 27 ustawy z dnia 27 marca 2003 r. o planowaniu i zagospodarowaniu przestrzennym (Dz. U. z 2022 r. poz. 503, poz.1846, poz. 2185, poz. 2747), Rada Miejska w Tuszynie uchwała, co następuje:

§ 1. Załącznik graficzny do uchwały nr XV/137/19 Rady Miejskiej w Tuszynie z dnia 27 listopada 2019 r. w sprawie przystąpienia do zmiany miejscowego planu zagospodarowania przestrzennego Miasta Tuszyna obejmującej teren obr. 16 w Tuszynie zastępuje się załącznikiem graficznym do niniejszej uchwały.

§ 2. Wykonanie uchwały powierza się Burmistrzowi Miasta Tuszyna.

§ 3. Uchwała wchodzi w życie z dniem podjęcia.



Przewodniczący Rady
Miejskiej w Tuszynie


Andrzej Malecki

Załącznik do uchwały Nr LXXII/510/2023
RADY MIEJSKIEJ W TUSZYNI
z dnia 9 marca 2023 r.

Skala 1:5000

— — — granice terenu objętego zmianą planu

Miasto Tuszyn obr. 16

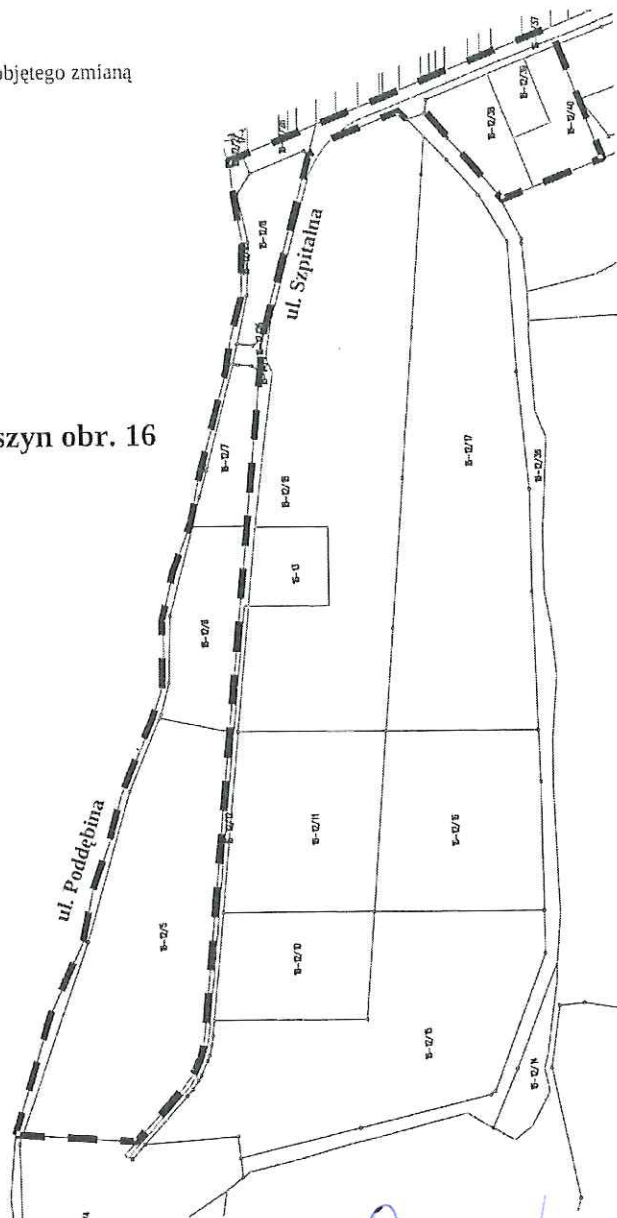

PRZEWODNICZĄCY
RADY MIEJSKIEJ W TUSZYNI

Andrzej Molecki