

PROJEKT

UCHWAŁA NR
RADY MIEJSKIEJ W TUSZYNIE

BURMISTRZ
Małecko
mgr inż. Witold Małecko

z dnia

w sprawie zmiany uchwały Nr XXXVI/283/21 Rady Miejskiej w Tuszynie z dnia 20 kwietnia 2021 r. w sprawie przystąpienia do zmiany miejscowego planu zagospodarowania przestrzennego Gminy Tuszyn obejmującej teren dz. nr ewid. 260/5, 261/2, 262/2 w Modlicy.

Na podstawie art. 18 ust. 2 pkt 5 ustawy z dnia 8 marca 1990 r. o samorządzie gminnym (Dz.U. z 2021 r., poz. 1372, poz. 1834), art. 14 ust. 1 i ust. 2 w związku z art. 27 ustawy z dnia 27 marca 2003 r. o planowaniu i zagospodarowaniu przestrzennym (Dz.U.z 2021 r. poz. 741, poz. 784, poz. 922, poz. 1873, poz. 1986), **Rada Miejska w Tuszynie uchwala, co następuje:**

§ 1.1. W uchwale Nr XXXVI/283/21 Rady Miejskiej w Tuszynie z dnia 20 kwietnia 2021 r. w sprawie przystąpienia do zmiany miejscowego planu zagospodarowania przestrzennego Gminy Tuszyn obejmującej teren dz. nr ewid. 260/5, 261/2, 262/2 w Modlicy zmienia się załącznik graficzny.

2. Pozostałe zapisy zmienianej uchwały nie ulegają zmianie.

§ 2. Wykonanie uchwały powierza się Burmistrzowi Miasta Tuszyna.

§ 3. Uchwała wchodzi w życie z dniem podjęcia.

Sprawdzono pod względem

Radcą Prawnym

Bożena Gilla rd-M 1096


(data)

(podpis)

Załącznik do Uchwały Nr
Rady Miejskiej w Tuszynie
z dnia

skala 1: 2 000

—•— granice terenu objętego zmianą

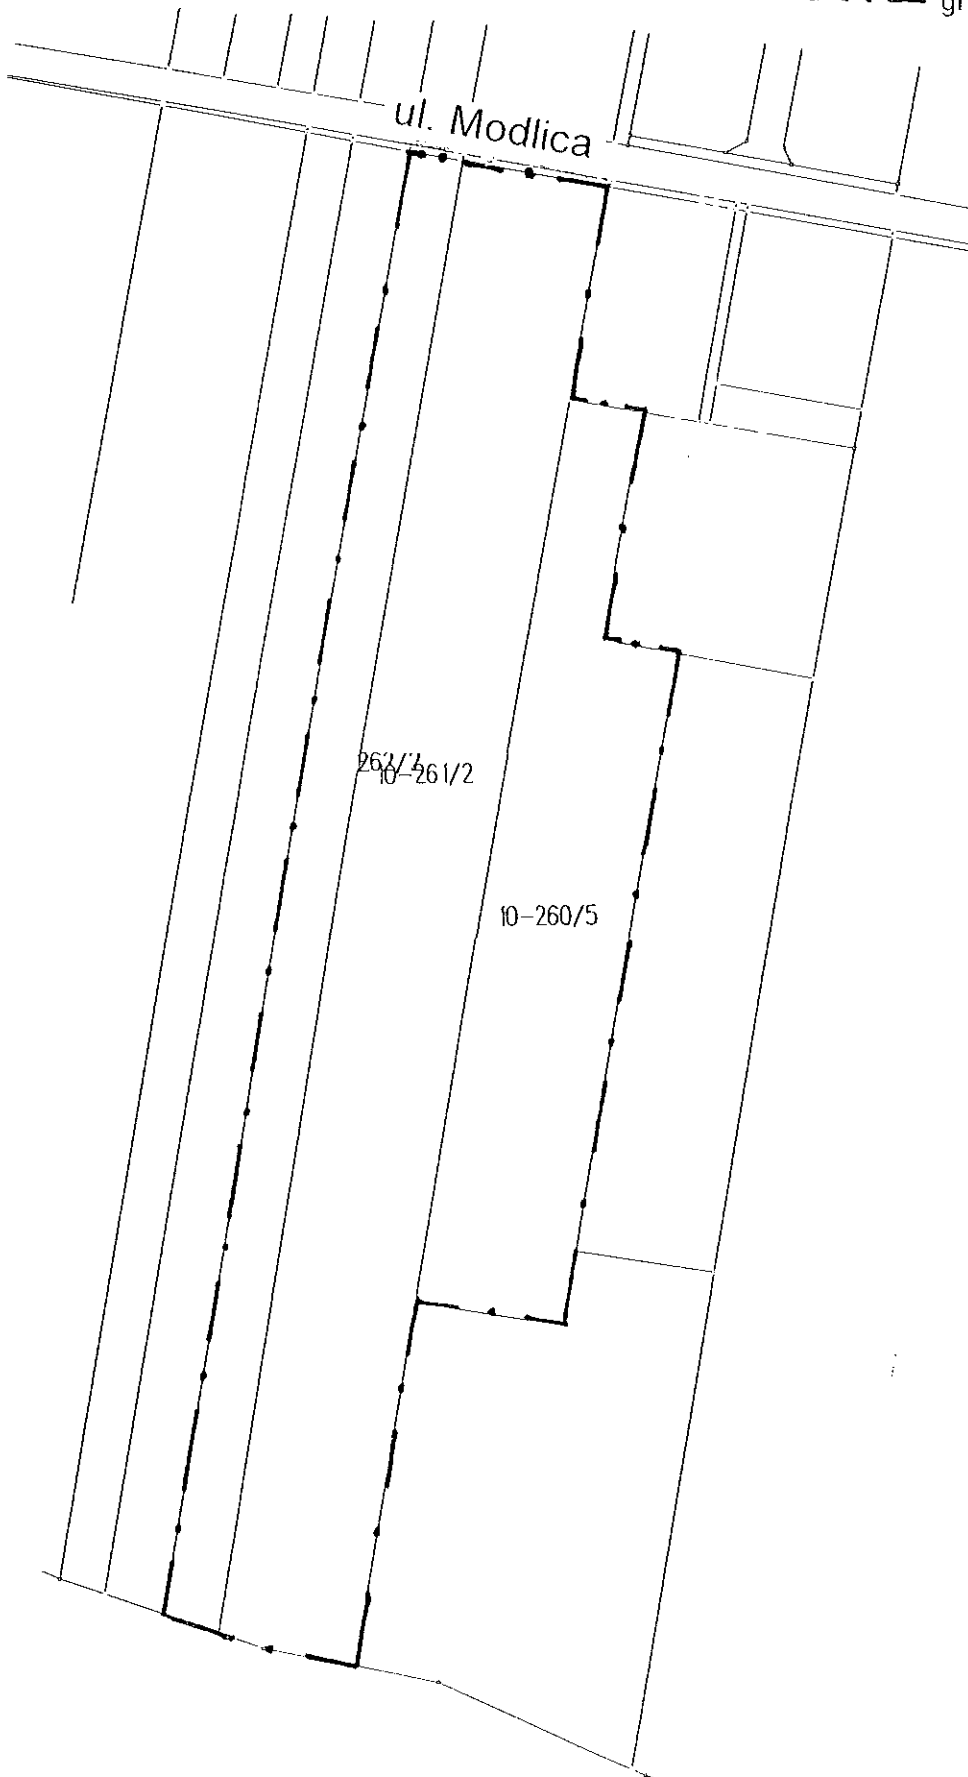

Modlica (10)