

**UCHWAŁA NR XLVIII/367/2021
RADY MIEJSKIEJ W TUSZYNIE**

z dnia 30 grudnia 2021 r.

w sprawie przystąpienia do zmiany miejscowego planu zagospodarowania przestrzennego Gminy Tuszyn obejmującej teren działki nr ewid. 48/9 w Zofiówce.

Na podstawie art. 18 ust. 2 pkt 5 ustawy z dnia 8 marca 1990 r. o samorządzie gminnym (Dz.U. z 2021 r., poz. 1372, poz.1834), art. 14 ust. 1 i ust. 2 w związku z art. 27 ustawy z dnia 27 marca 2003 r. o planowaniu i zagospodarowaniu przestrzennym (Dz.U.z 2021 r. poz.741, poz.784, poz.922, poz.1873), **Rada Miejska w Tuszynie uchwala, co następuje:**

§ 1.1. Przystępuje się do zmiany miejscowego planu zagospodarowania przestrzennego Gminy Tuszyn uchwalonego uchwałą Nr XVIII/116/04 Rady Miejskiej w Tuszynie z dnia 18 czerwca 2004 r. (Dz. Urz. Woj. Łódzkiego 2004, Nr 235, poz. 2097) obejmującej teren działki nr ewid. 48/9 w Zofiówce.

2. Granice terenu objętego zmianą przedstawiono na załączniku graficznym stanowiącym integralną część uchwały.

§ 2. Przedmiotem zmiany planu jest ustalenie przeznaczenia i sposobu zagospodarowania terenów zgodnie z wymogami ładu przestrzennego oraz realizowaną polityką przestrzenną Gminy Tuszyn. W miejscowym planie zostaną uwzględnione uwarunkowania zawarte w art. 15 ustawy z dnia 27 marca 2003 r. o planowaniu i zagospodarowaniu przestrzennym.

§ 3. Wykonanie uchwały powierza się Burmistrzowi Miasta Tuszyna.

§ 4. Uchwała wchodzi w życie z dniem podjęcia i podlega ogłoszeniu zgodnie z obowiązującymi przepisami.



PRZEWODNICZĄCY
RADY MIEJSKIEJ W TUSZYNIE

Andrzej Małecki

Załącznik do Uchwały Nr XLVIII/367/2021
Rady Miejskiej w Tuszynie
z dnia 30 grudnia 2021r.

skala 1: 2 000

—•— granice terenu objętego zmianą


Zofiówka (19)

19- 48/9

PRZEWODNICZĄCY
RADY MIEJSKIEJ W TUSZYŃNIE

Andrzej Małecki

ul. Główna

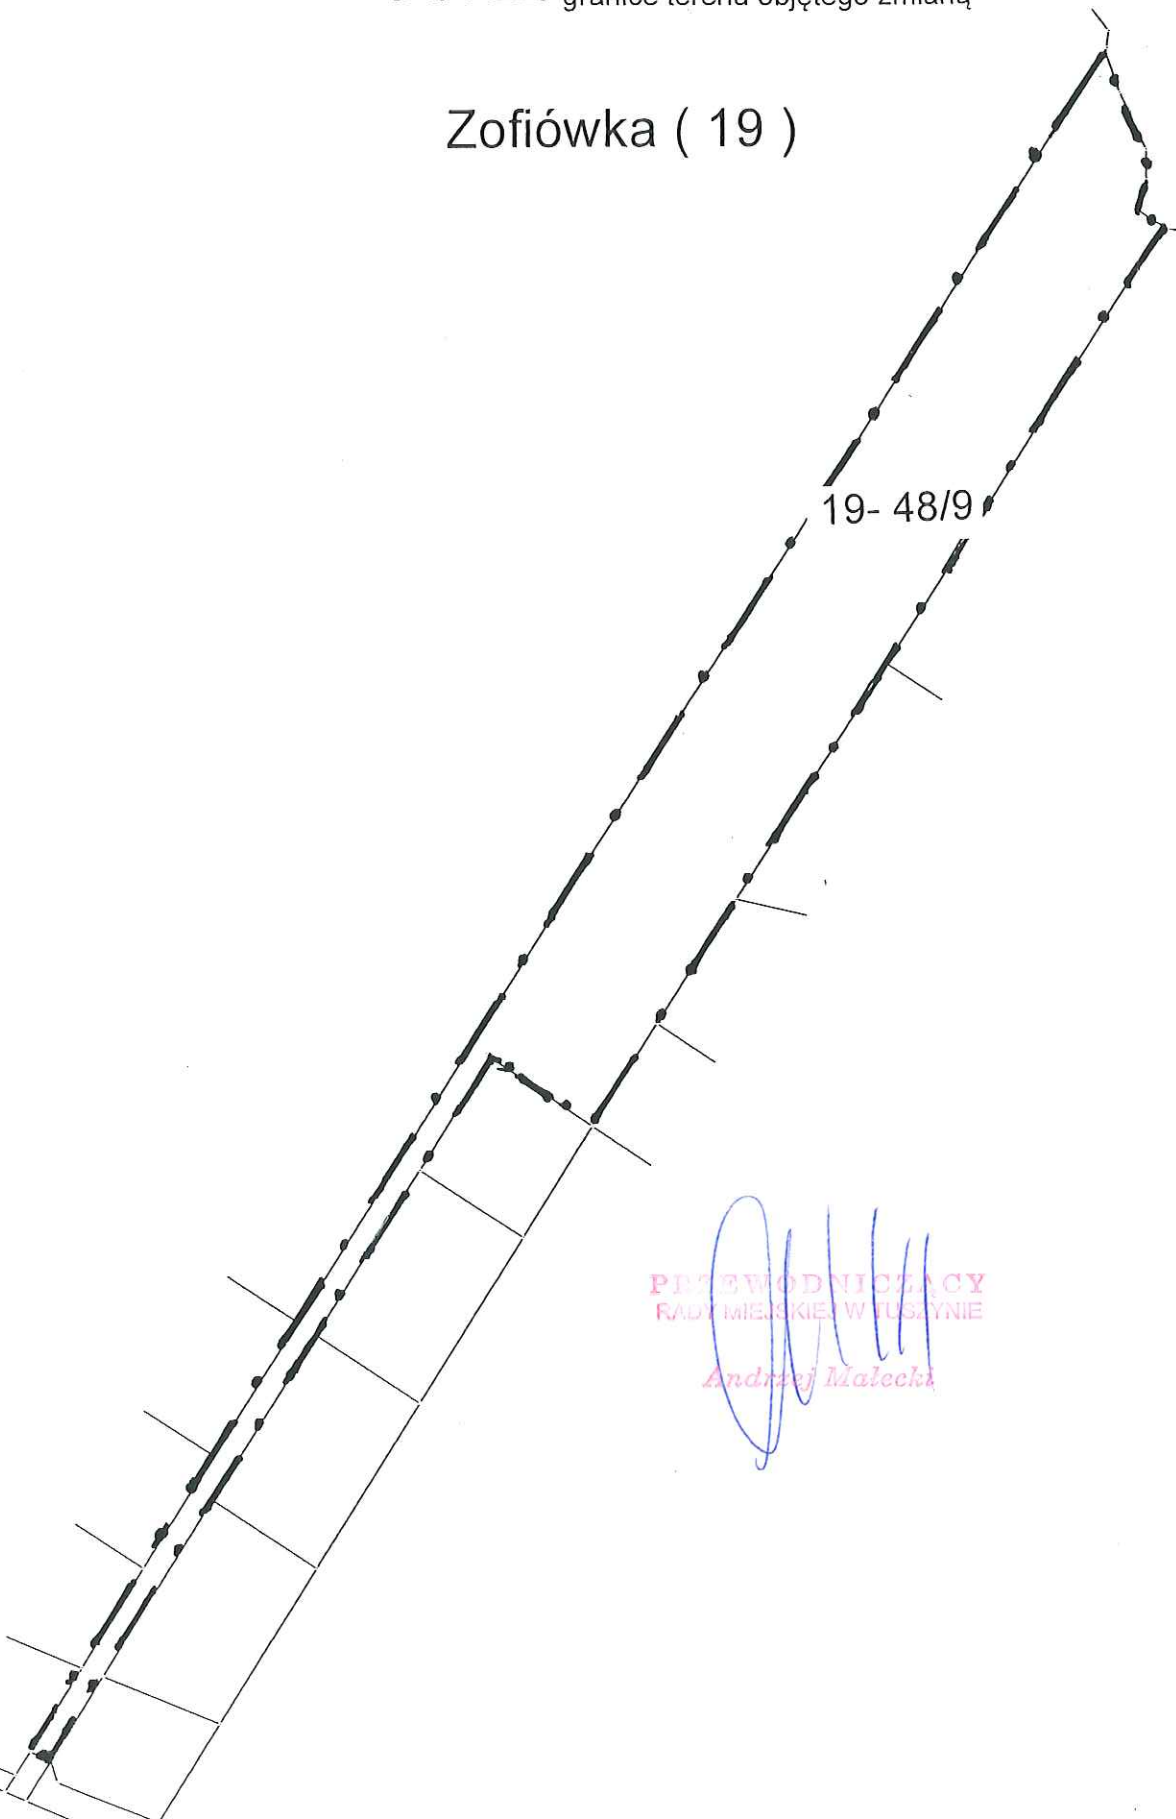

ANALIZA ZASADNOŚCI PRZYSTĄPIENIA DO ZMIANY PLANU ZAGOSPODAROWANIA PRZESTRZENNEGO GMINY TUSZYN ORAZ STOPNIA ZGODNOŚCI PLANOWANEJ ZMIANY Z USTALENIAMI STUDIUM UWARUNKOWAŃ I KIERUNKÓW ZAGOSPODAROWANIA PRZESTRZENNEGO GMINY TUSZYN.

Analiza dotyczy zmiany miejscowego planu zagospodarowania przestrzennego Gminy Tuszyn uchwalonego uchwałą Nr XVIII/116/04 Rady Miejskiej w Tuszynie z dnia 18 czerwca 2004 r. (Dz. Urz. Woj. Łódzkiego Nr 235, poz. 2097) obejmującego teren dz. 48/9 w Zofiówce.

W sprawie zmian przeznaczenia tego terenu wniosek złożył właściciel działki. Obecne zapisy planu uniemożliwiają właścicielowi nieruchomości zabudowę mieszkaniową, usługi. W związku z powyższym proponowana zmiana polegać będzie na przeznaczeniu terenu działek na cele zabudowy mieszkaniowej, usługowej, itp.

W obowiązującym planie zagospodarowania przestrzennego wskazany teren w Zofiówce przeznaczony jest w części pod zieleń / ZL /, w części pod użytki zielone i obniżenia terenowe / RZ / z rezerwą terenu pod zbiornik retencyjny „Rydzyński”.

Zgodnie z ustaleniami obowiązującego studium uwarunkowań i kierunków zagospodarowania przestrzennego Gminy Tuszyn (uchwała Nr VII/63/19 Rady Miejskiej w Tuszynie z dnia 25.04.2019 r.) wnioskowany teren w Zofiówce przeznaczony będzie w części pod tereny budownictwa wiejskiego i podmiejskiego / MNL /, w części pod lasy / ZL / z rezerwą terenu pod zbiornik retencyjny „Rydzyński”.

Dla terenu oznaczonego symbolem M projekt studium ustala przeznaczenie:

- zabudowa zagrodowa
- zabudowa mieszkaniowa jednorodzinna,
- zabudowa usługowa, w tym usługi związane z obsługą rolnictwa,
- obiekty agroturystyki,
- składy i magazyny związane z obsługą rolnictwa,
- infrastruktura drogowa i techniczna,

Biorąc pod uwagę interes gminy oraz ustalenia projektu studium uwarunkowań i kierunków zagospodarowania przestrzennego Gminy Tuszyn proponowana zmiana planu jest zasadna i zgodna z ustaleniami studium. Wypełniając dyspozycję *art. 14 ust. 5 ustawy o planowaniu i zagospodarowaniu przestrzennym*, dokonano analizy zasadności przystąpienia do sporządzenia miejscowego planu zagospodarowania przestrzennego, z której wynika, że opracowanie przedmiotowego *Planu* jest w pełni zasadne.

PRZEWODNICZĄCY
RADY MIEJSKIEJ W TUSZYŃNIE

Andrzej Małeczki