

**UCHWAŁA NR LX/441/2022
RADY MIEJSKIEJ W TUSZYNIE**

z dnia 18 sierpnia 2022 r.

w sprawie zmiany uchwały nr LVII/423/22 Rady Miejskiej w Tuszynie z dnia 6 lipca 2022 r. w sprawie przystąpienia do zmiany miejscowego planu zagospodarowania przestrzennego Gminy Tuszyn obejmującej teren dz. nr ewid. 273/1, 273/2, 273/3, 274/4, 274/5, 274/6, 275 w Głuchowie

Na podstawie art. 18 ust. 2 pkt 5 ustawy z dnia 8 marca 1990 r. o samorządzie gminnym (Dz.U. z 2022 r., poz. 559, poz. 583, poz. 1005, poz. 1079), art. 14 ust. 1 i ust. 2 w związku z art. 27 ustawy z dnia 27 marca 2003 r. o planowaniu i zagospodarowaniu przestrzennym (Dz. U. z 2022 r. poz. 503), **Rada Miejska w Tuszynie uchwala, co następuje:**

§ 1. Załącznik graficzny do uchwały nr LVII/423/22 Rady Miejskiej w Tuszynie z dnia 6 lipca 2022 r. w sprawie przystąpienia do zmiany miejscowego planu zagospodarowania przestrzennego Gminy Tuszyn obejmującej teren dz. nr ewid. 273/1, 273/2, 273/3, 274/4, 274/5, 274/6, 275 w Głuchowie zastępuje się załącznikiem graficznym do niniejszej uchwały.

§ 2. Wykonanie uchwały powierza się Burmistrzowi Miasta Tuszyna.

§ 3. Uchwała wchodzi w życie z dniem podjęcia.




PRZEWODNICZĄCY
RADY MIEJSKIEJ W TUSZYNIE

Andrzej Małeckii

Załącznik do Uchwały Nr LX/441/2022
Rady Miejskiej w Tuszynie
z dnia 18 sierpnia 2022 r.

skala 1:1 000

—•— granice terenu objętego zmianą

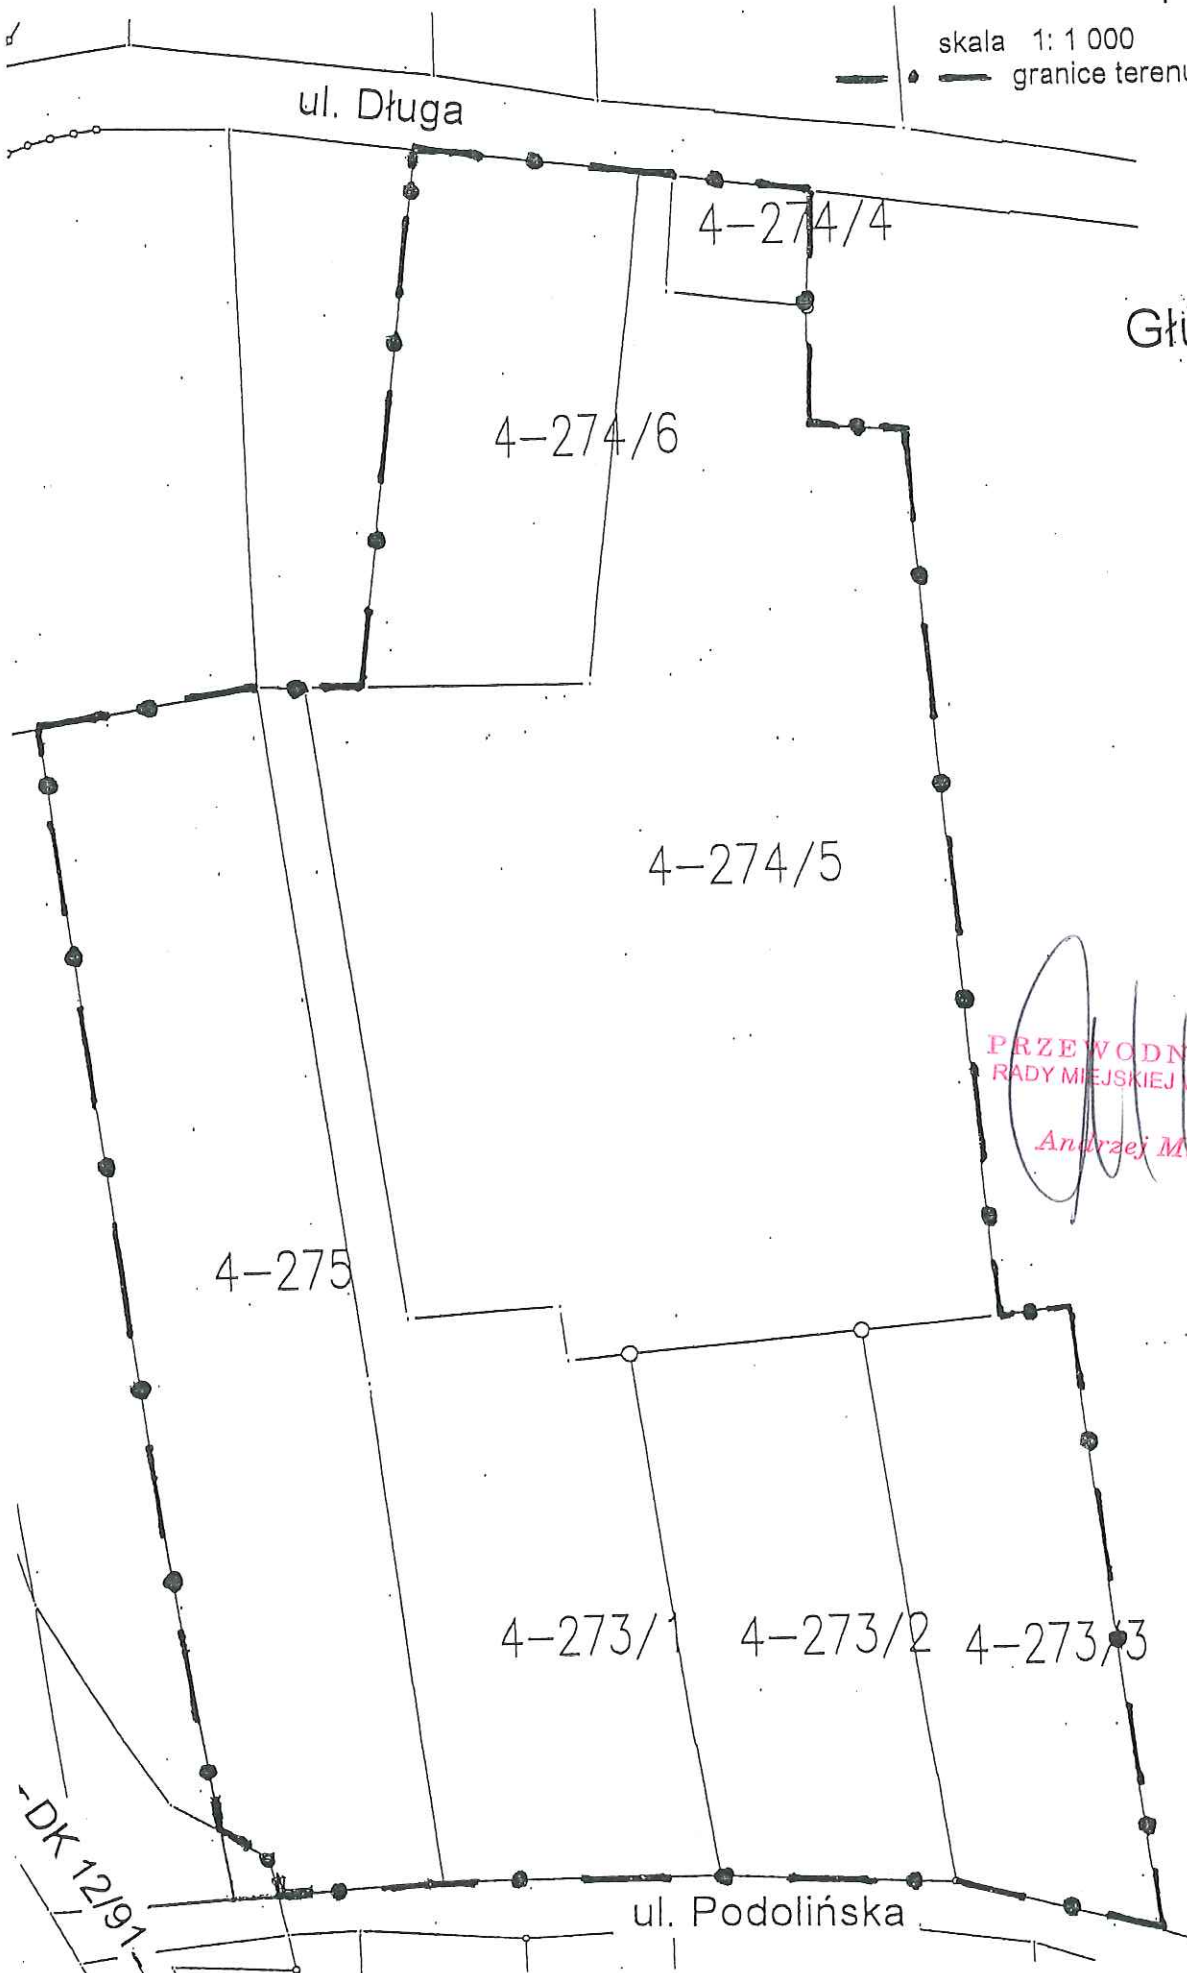

Głuchów (4)

PRZEWODNICZĄCY
RADY MIEJSKIEJ W TUSZYNIE

Andrzej Małecki