

**UCHWAŁA NR L/383/2022  
RADY MIEJSKIEJ W TUSZYNIE**

**z dnia 9 marca 2022 r.**

**w sprawie zmiany uchwały nr XXXVI/283/21 Rady Miejskiej w Tuszynie z dnia 20 kwietnia 2021 r. w sprawie przystąpienia do zmiany miejscowego planu zagospodarowania przestrzennego Gminy Tuszyn obejmującej teren dz. nr ewid. 260/5, 261/2, 262/2 w Modlicy**

Na podstawie art. 18 ust. 2 pkt 5 ustawy z dnia 8 marca 1990 r. o samorządzie gminnym (Dz. U. z 2022 r., poz. 559), art. 14 ust. 1 i ust. 2 w związku z art. 27 ustawy z dnia 27 marca 2003 r. o planowaniu i zagospodarowaniu przestrzennym (Dz. U. z 2022 r. poz. 503) **Rada Miejska w Tuszynie uchwala, co następuje:**

§ 1.1. W uchwale nr XXXVI/283/21 Rady Miejskiej w Tuszynie z dnia 20 kwietnia 2021 r. w sprawie przystąpienia do zmiany miejscowego planu zagospodarowania przestrzennego Gminy Tuszyn obejmującej teren dz. nr ewid. 260/5, 261/2, 262/2 w Modlicy zmienia się załącznik graficzny.

2. Pozostałe zapisy zmienianej uchwały nie ulegają zmianie.

§ 2. Wykonanie uchwały powierza się Burmistrzowi Miasta Tuszyna.

§ 3. Uchwała wchodzi w życie z dniem podjęcia.



PRZEWODNICZĄCY  
RADY MIEJSKIEJ W TUSZYNIE


*Andrzej Małecki*

Załącznik do Uchwały Nr 4/383/2022  
Rady Miejskiej w Tuszynie  
z dnia 9 marca 2022 r.

skala 1: 2 000

—•— granice terenu objętego zmianą

Modlica ( 10 )

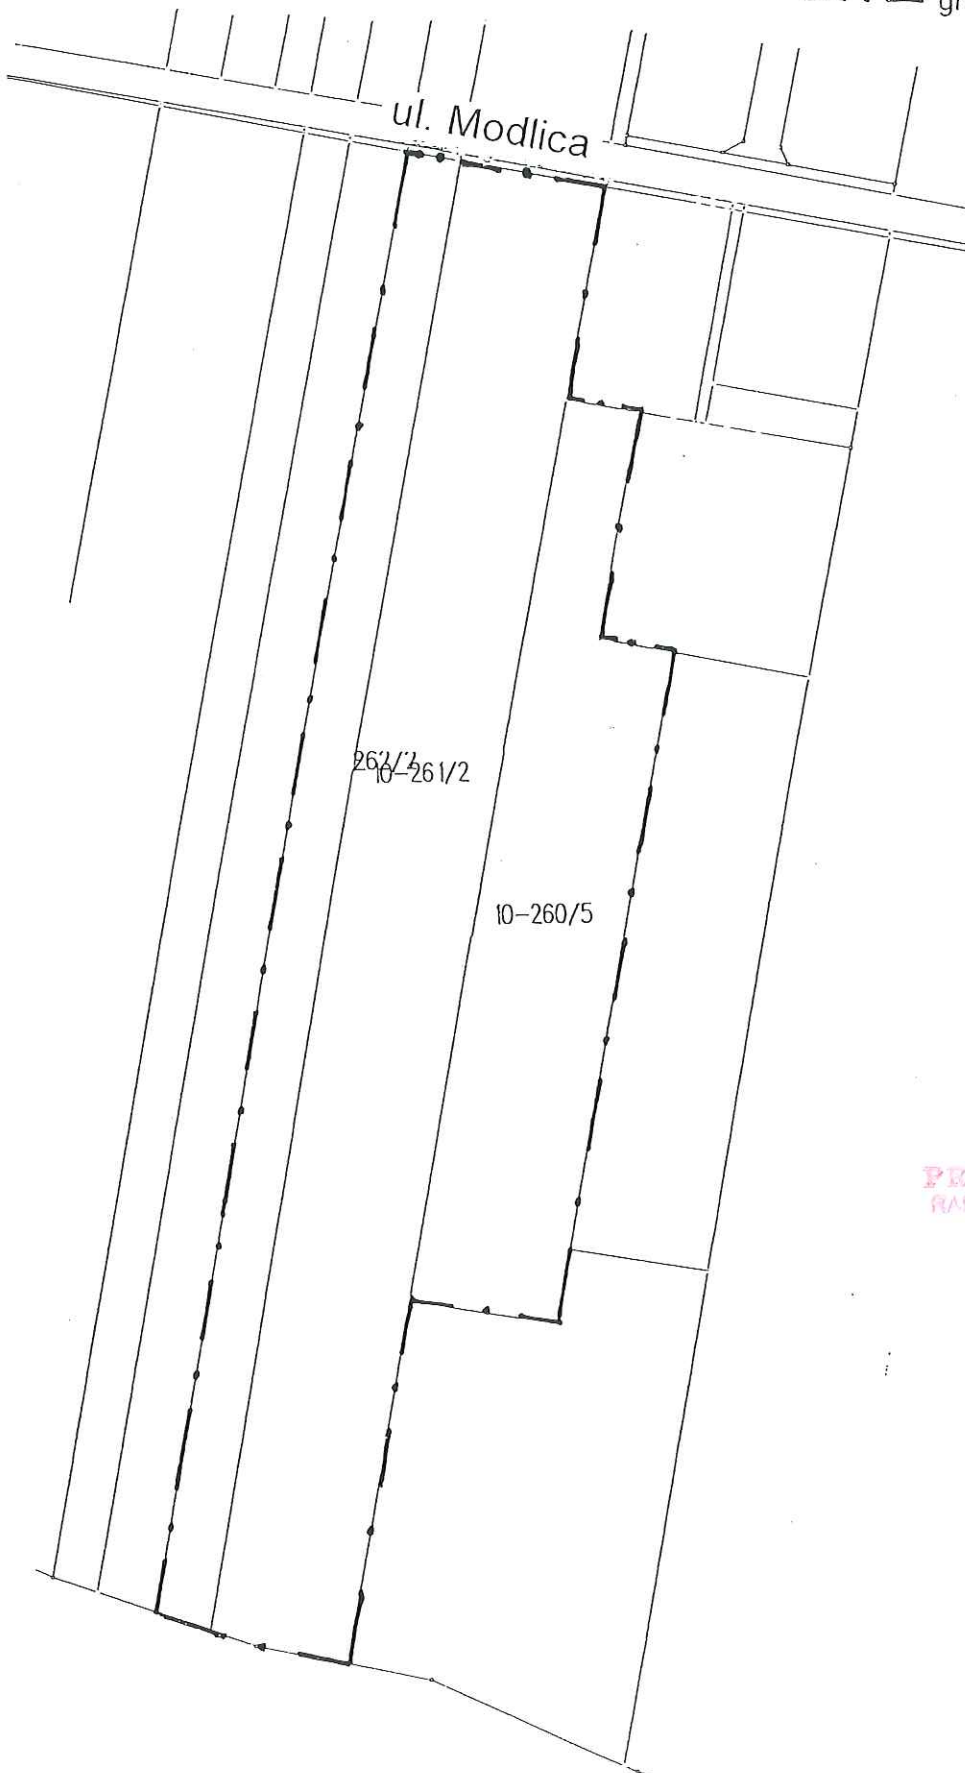

PRZEWODNICZĄCY  
RADY MIEJSKIEJ W TUSZYNIE

Andrzej Małecki