


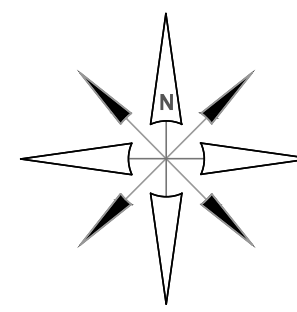


# ZMIANA MIEJSCOWEGO PLANU ZAGOSPODAROWANIA PRZESTRZENNEGO GMINY TUSZYN

## OBEJMUJĄCEJ CZĘŚĆ TERENU WSI GŁUCHÓW PO WSCHODNIEJ STRONIE AUTOSTRADY A1

Niniejszy rysunek stanowi załącznik nr 1 do Uchwały nr.....  
Rady Miejskiej w Tuszynie z dnia ..... 2022 roku



SKALA 1 : 2000  
0 10 20 40 60 80 100m

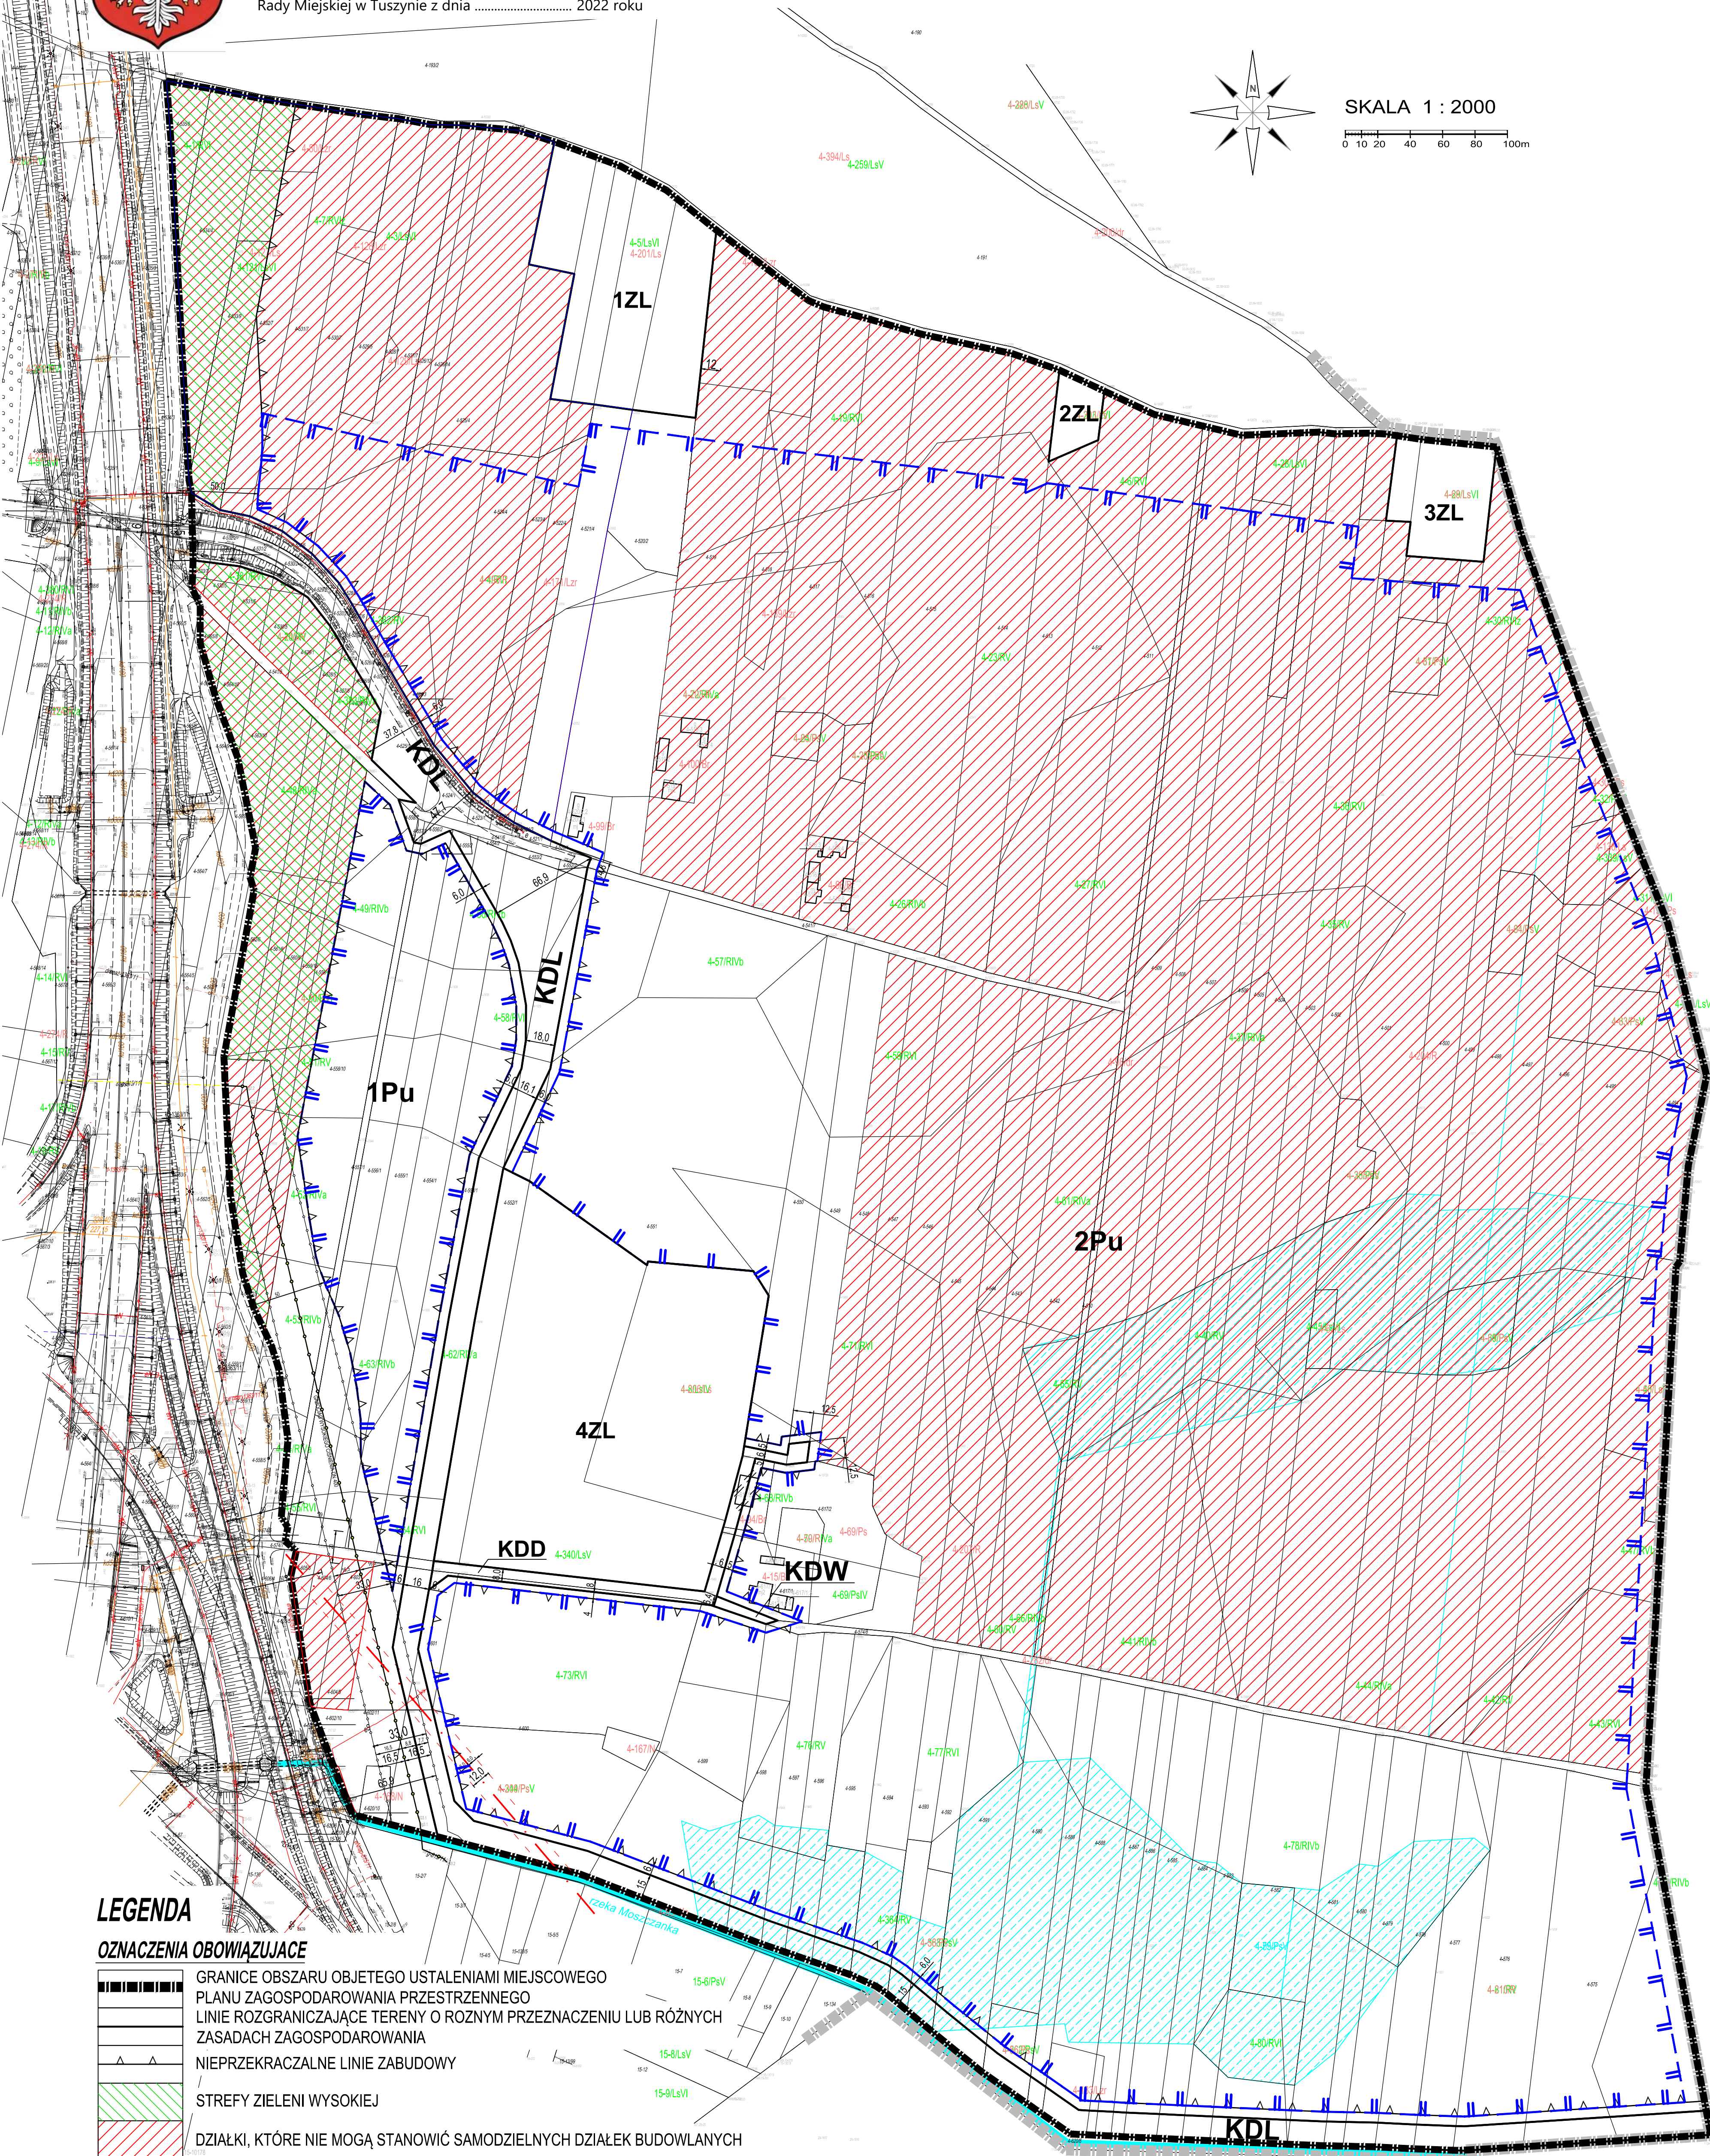

### LEGENDA

#### OZNACZENIA OBOWIĄZUJĄCE

- GRANICE OBSZARU OBJĘTEGO USTALENIAMI MIEJSCOWEGO PLANU ZAGOSPODAROWANIA PRZESTRZENNEGO
- LINIE ROZGRANICZAJĄCE TERENY O RÓŻNYM PRZEZNACZENIU LUB RÓŻNYM ZASADACH ZAGOSPODAROWANIA
- NIEPRZEKACZALNE LINIE ZABUDOWY
- STREFY ZIELENI WYSOKIEJ
- DZIAŁKI, KTÓRE NIE MOGĄ STANOWIĆ SAMODZIELNYCH DZIAŁEK BUDOWLANYCH
- GRANICE STREFY KONTROLOWANEJ OD GAZOCIĄGU WYSOKIEGO CIŚNIENIA DN 400
- GRANICE STREFY BEZPIECZEŃSTWA NAPONIETRZNEJ LINII ELEKTROENERGETYCZNEJ
- GRANICE OBSZARÓW, NA KTÓRYCH DOPUSZCZA SIĘ PRODUKCJĘ ENERGII ELEKTRYCZNEJ Z WYKORZYSTANIEM ENEGII SŁONECZNEJ W INSTALACJACH O MOCY PRZEKACZAJĄCEJ 100 kW STANOWIĄCE JEDNOCZEŚNIE GRANICE STREF OCHRONNYCH OD TYCH INSTALACJI

#### PRZEZNACZENIE TERENÓW

- 1Pu, 2Pu** TERENY ZABUDOWY PRODUKCYJNEJ I USŁUGOWEJ
- od 1ZL do 4ZL TERENY LASÓW
- KDL** TEREN DROGI PUBLICZNEJ KLASY LOKALNEJ
- KDW** TEREN DROGI WEWNĘTRZNEJ

#### OBIEKTY I TERENY PODLEGAJĄCE OCHRONIE NA PODSTAWIE PRZEPISÓW ODRĘBNYCH

- GRUNTY ZMELIOROWANE

#### OZNACZENIA INFORMACYJNE

- GRANICA GMINY TUSZYN
- OŚ GAZOCIĄGU WYSOKIEGO CIŚNIENIA DN 400
- OŚ LINII ELEKTROENERGETYCZNEJ ŚREDNIEJ NAPIĘCIA
- BUDYNEK PRZEZNACZONY DO WYBURZENIA

LEGENDA - POLITYKA PRZESTRZENNA I KIERUNKI ROZWOJU

STREFA KONTROLOWANEJ OD GAZOCIĄGU WYSOKIEGO CIŚNIENIA DN 400

STREFA BEZPIECZEŃSTWA NAPONIETRZNEJ LINII ELEKTROENERGETYCZNEJ

GRUNTY ZMELIOROWANE

GRANICA GMINY TUSZYN

OŚ GAZOCIĄGU WYSOKIEGO CIŚNIENIA DN 400

OŚ LINII ELEKTROENERGETYCZNEJ ŚREDNIEJ NAPIĘCIA

BUDYNEK PRZEZNACZONY DO WYBURZENIA

GRANICA OPRACOWANIA MPZP

WYRYS ZE STUDIUM UWARUNKOWAŃ I KIERUNKÓW ZAGOSPODAROWANIA PRZESTRZENNEGO GMINY TUSZYN  
SKALA 1:10000

