

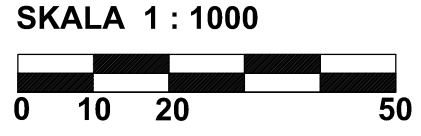


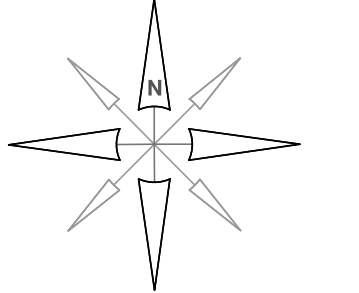

ZMIANA MIEJSCOWEGO PLANU ZAGOSPODAROWANIA PRZESTRZENNEGO MIASTA TUSZYNA OBEJMUJĄCEJ TEREN DZIAŁEK NR EWID 240,241 OBR. 14 PRZY UL. STODOLNIAJANEJ W TUSZYNI


Niniejszy rysunek stanowi załącznik nr 1 do Uchwały nr..... Rady Miejskiej w Tuszynie z dnia 2022 roku

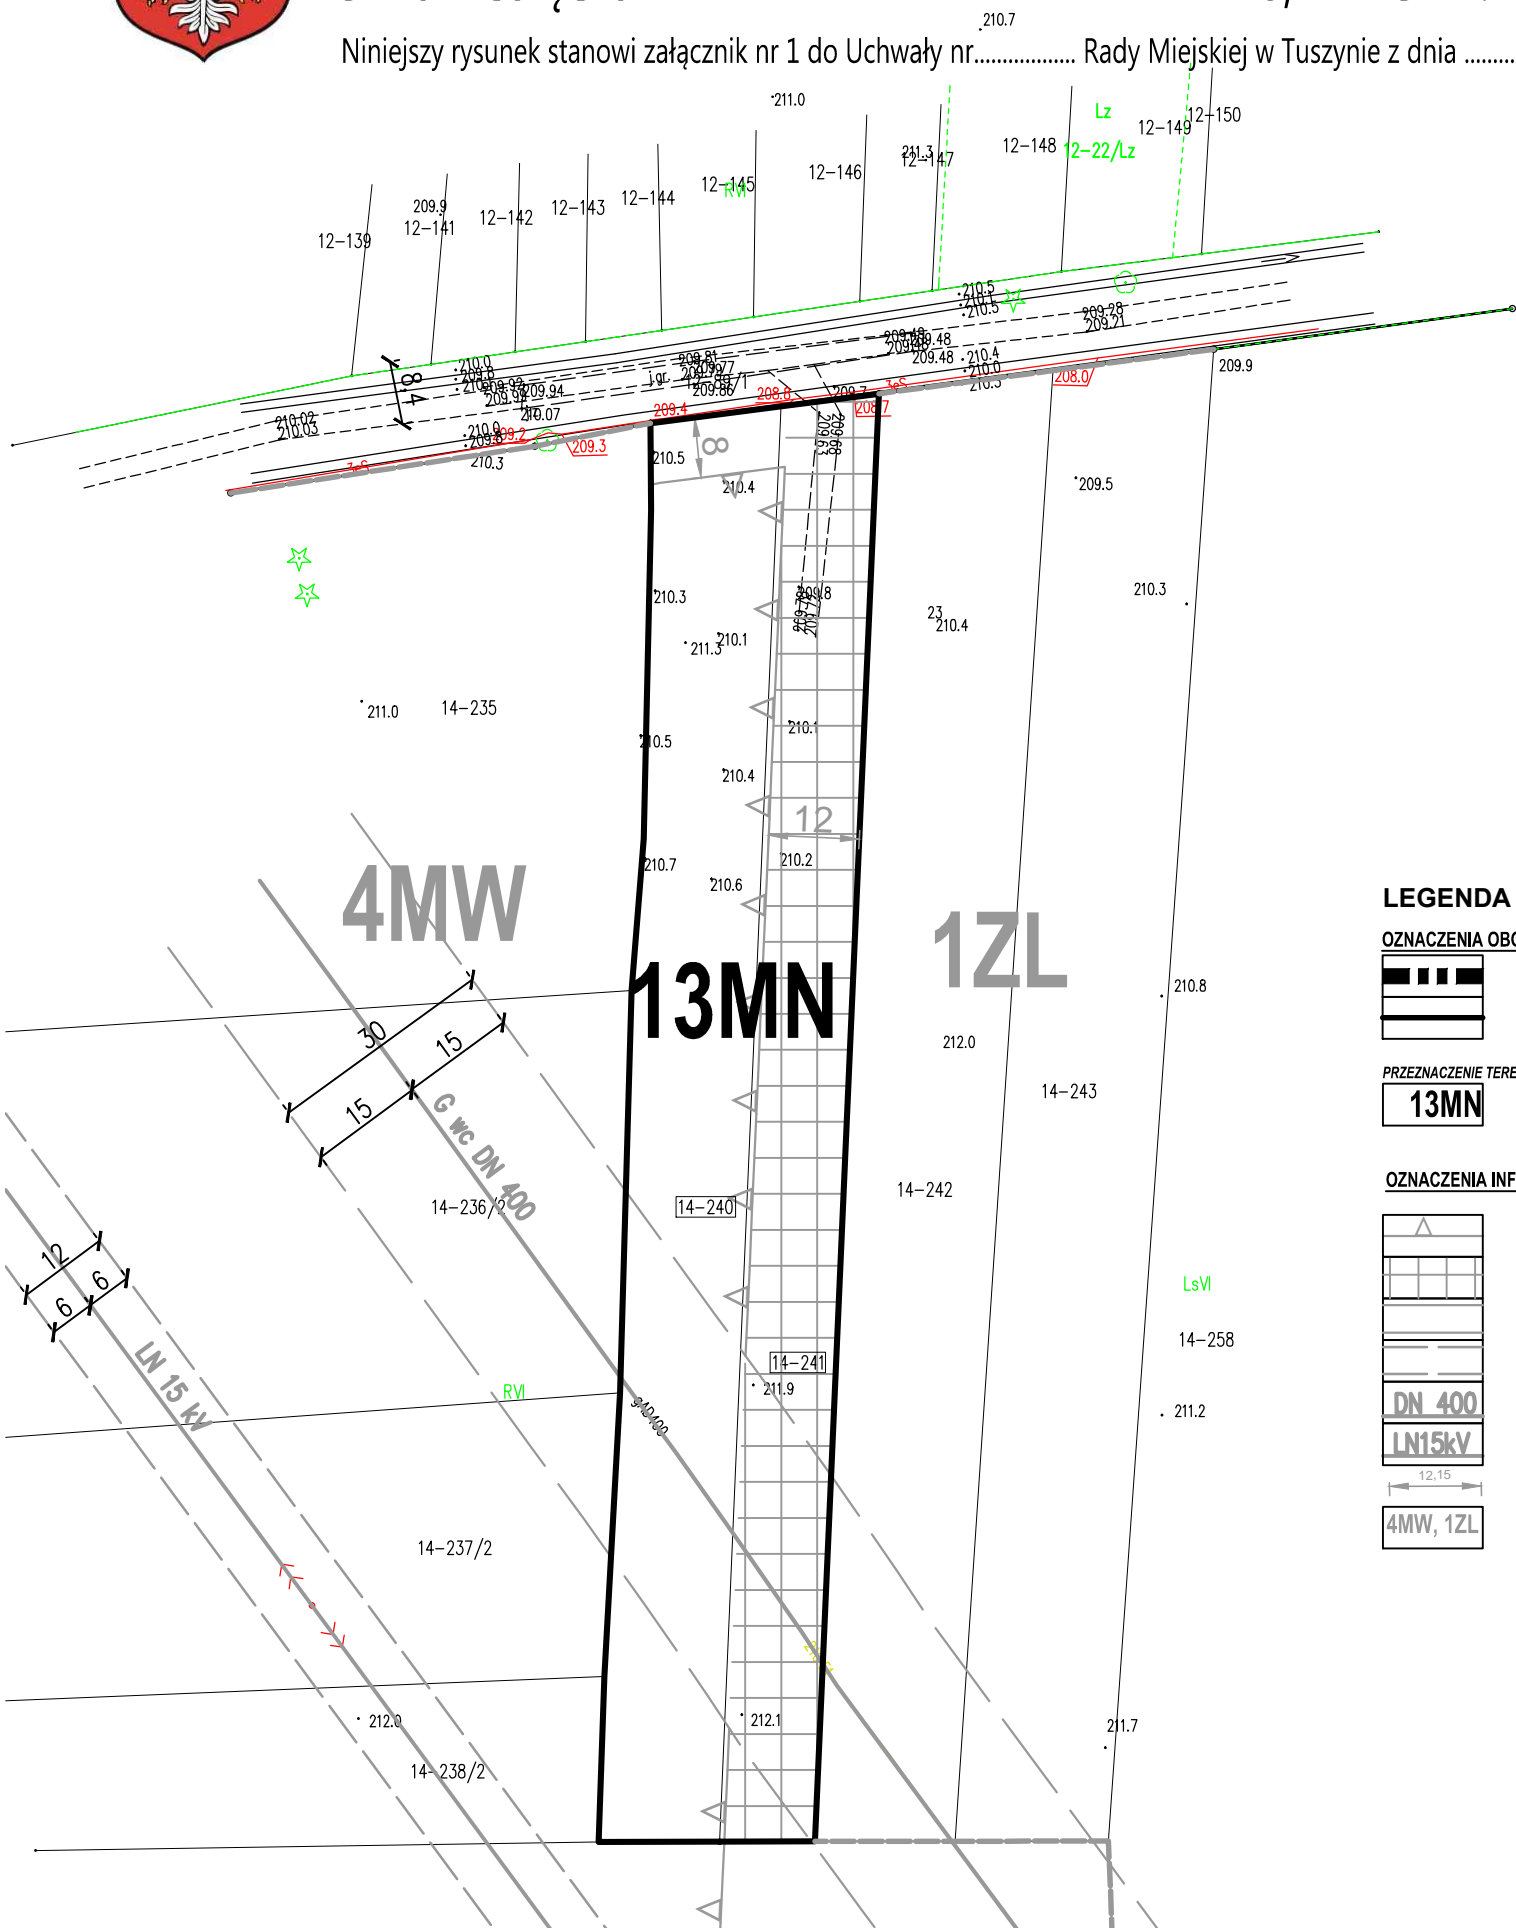

LEGENDA ZMIANY PLANU

- OZNACZENIA OBOWIĄZUJĄCE**
- GRANICA MIEJSCOWEGO PLANU ZAGOSPODAROWANIA PRZESTRZENNEGO
 - LINIE ROZGRANICZAJĄCE TERENY O RÓŻNYM PRZEZNACZENIU LUB RÓŻNYCH ZASADACH ZAGOSPODAROWANIA
- PRZEZNACZENIE TERENÓW**
- 13MN** TEREN ZABUDOWY MIESZKANIOWEJ JEDNORODZINNEJ
- OZNACZENIA INFORMACYJNE**
- NIEPRZEKRACZALNE LINIE ZABUDOWY
 - DZIAŁKI, KTÓRE NIE MOGĄ STANOWIĆ SAMODZIELNYCH DZIAŁEK BUDOWLANYCH
 - GRANICE STREFY KONTROLOWANEJ OD GAZOCIĄGU WYSOKIEGO CIŚNIENIA DN 400 (30m, po 15m na stronie od osi gazociągu)
 - GRANICE STREFY OCHRONNEJ OD NAPONIETRZNEJ LINII ELEKTROENERGETYCZNEJ ŚREDNIEGO NAPIĘCIA 15kV (12m, po 6m na stronie od osi linii)
 - GAZOCIĄG WYSOKIEGO CIŚNIENIA DN400
 - NAPOWIETRZNA Linia ELEKTROENERGETYCZNA ŚREDNIEGO NAPIĘCIA 15KV
 - OZNACZENIA WYMIAROWANIA W METRACH
 - SYMBOLE TERENÓW SĄSIADUJĄCYCH Z OBSZAREM PLANU - ODPOWIEDNIO TERENY ZABUDOWY MIESZKANIOWEJ WIELORODZINNEJ, TERENY LASÓW

WYRYS ZE STUDIUM UWARUNKOWAŃ I KIERUNKÓW ZAGOSPODAROWANIA PRZESTRZENNEGO GMINY TUSZYN SKALA 1:10000

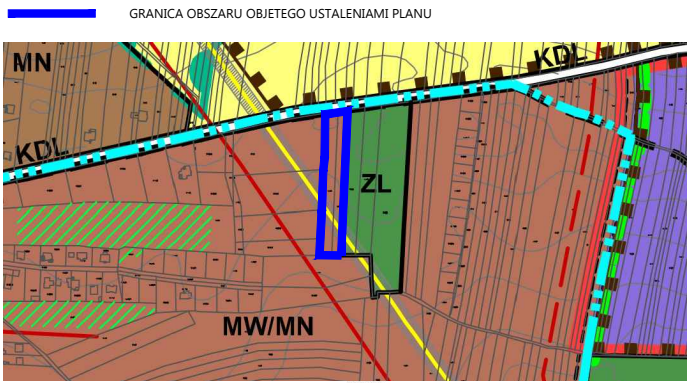

- LEGENDA - POLITYKA PRZESTRZENNA I KIERUNKI ROZWOJU**
- STRUKTURA FUNKCJONALNA - PRZEZNACZENIE TERENÓW**
- INFRASTRUKTURA PROSTRA I TECHNICZNA**
